


PLANTA DE CUBIERTA

- SE CONSTRUYE
- SE MANTIENE

NOTAS:

1. COMO NORMA GENERAL, TODO LO INDICADO EN COLOR ROJO CORRESPONDE A LA INTERVENCIÓN Y LO NEGRO A PRE-EXISTENCIAS
2. COMO NORMA GENERAL, LAS EETT PRIMAN SOBRE LOS PLANOS Y LAS COTAS SOBRE EL DIBUJO
3. SERÁ RESPONSABILIDAD DEL CONTRATISTA REVISAR MEDIDAS Y VALORES EN VISITA DE INSPECCIÓN DE TERRENO Y CORROBORAR LA INFORMACIÓN AL REALIZAR EL REPLANTEO DE TRAZADO GENERAL AL INICIO DE LAS FAENAS

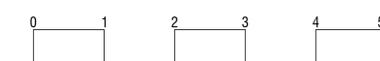

NOMBRE DEL PROYECTO  
**F04**  
**VILLA EL ESFUERZO**  
**"Remodelación sede social"**  
**PROMUEVE 2019-2020**

DIRECCIÓN  
 Villa El Esfuerzo, Salamanca  
 Región de Coquimbo  
 ROL DE LA PROPIEDAD: xxx-xx

ARQUITECTOS:  
  
 Clemente Fabres 1176, Providencia - Santiago de Chile  
 www.ciudademergente.org  
 hola@ciudademergente.org

PROPIETARIO:  
  
 Propietario: XXXXXXXXXXXXXXXXXXXXXXXX  
 Inscrita a Fojas N°XXXX, N°XXX año XXXX,  
 CBR de Illapel  
 Representante Legal: XXXXXX XXXXXXXX XXXXXXX  
 Rut: XXX.XXX.X

AGRUPACIONES:  
  
 Agrupaciones: XXXXXXXX  
 Rut: XX.XXX.XXX-X  
 Representante legal:  
 XXXXXX XXXXXXX

ARQUITECTO:  
  
 Diego Montoya Hernández  
 Rut: 17.601.520-9


REV.	FECHA	MODIFICACION	REV.

CONTENIDO LÁMINA  
**PLANTA DE CUBIERTA**  
**PROPUESTA**

ESCALA: 1:50      DIBUJÓ: DMH  
 FECHA: Feb 2021      REVISÓ: DMH

Nº PLANO  
**1/19**

PLANTA ARQUITECTURA EXISTENTE

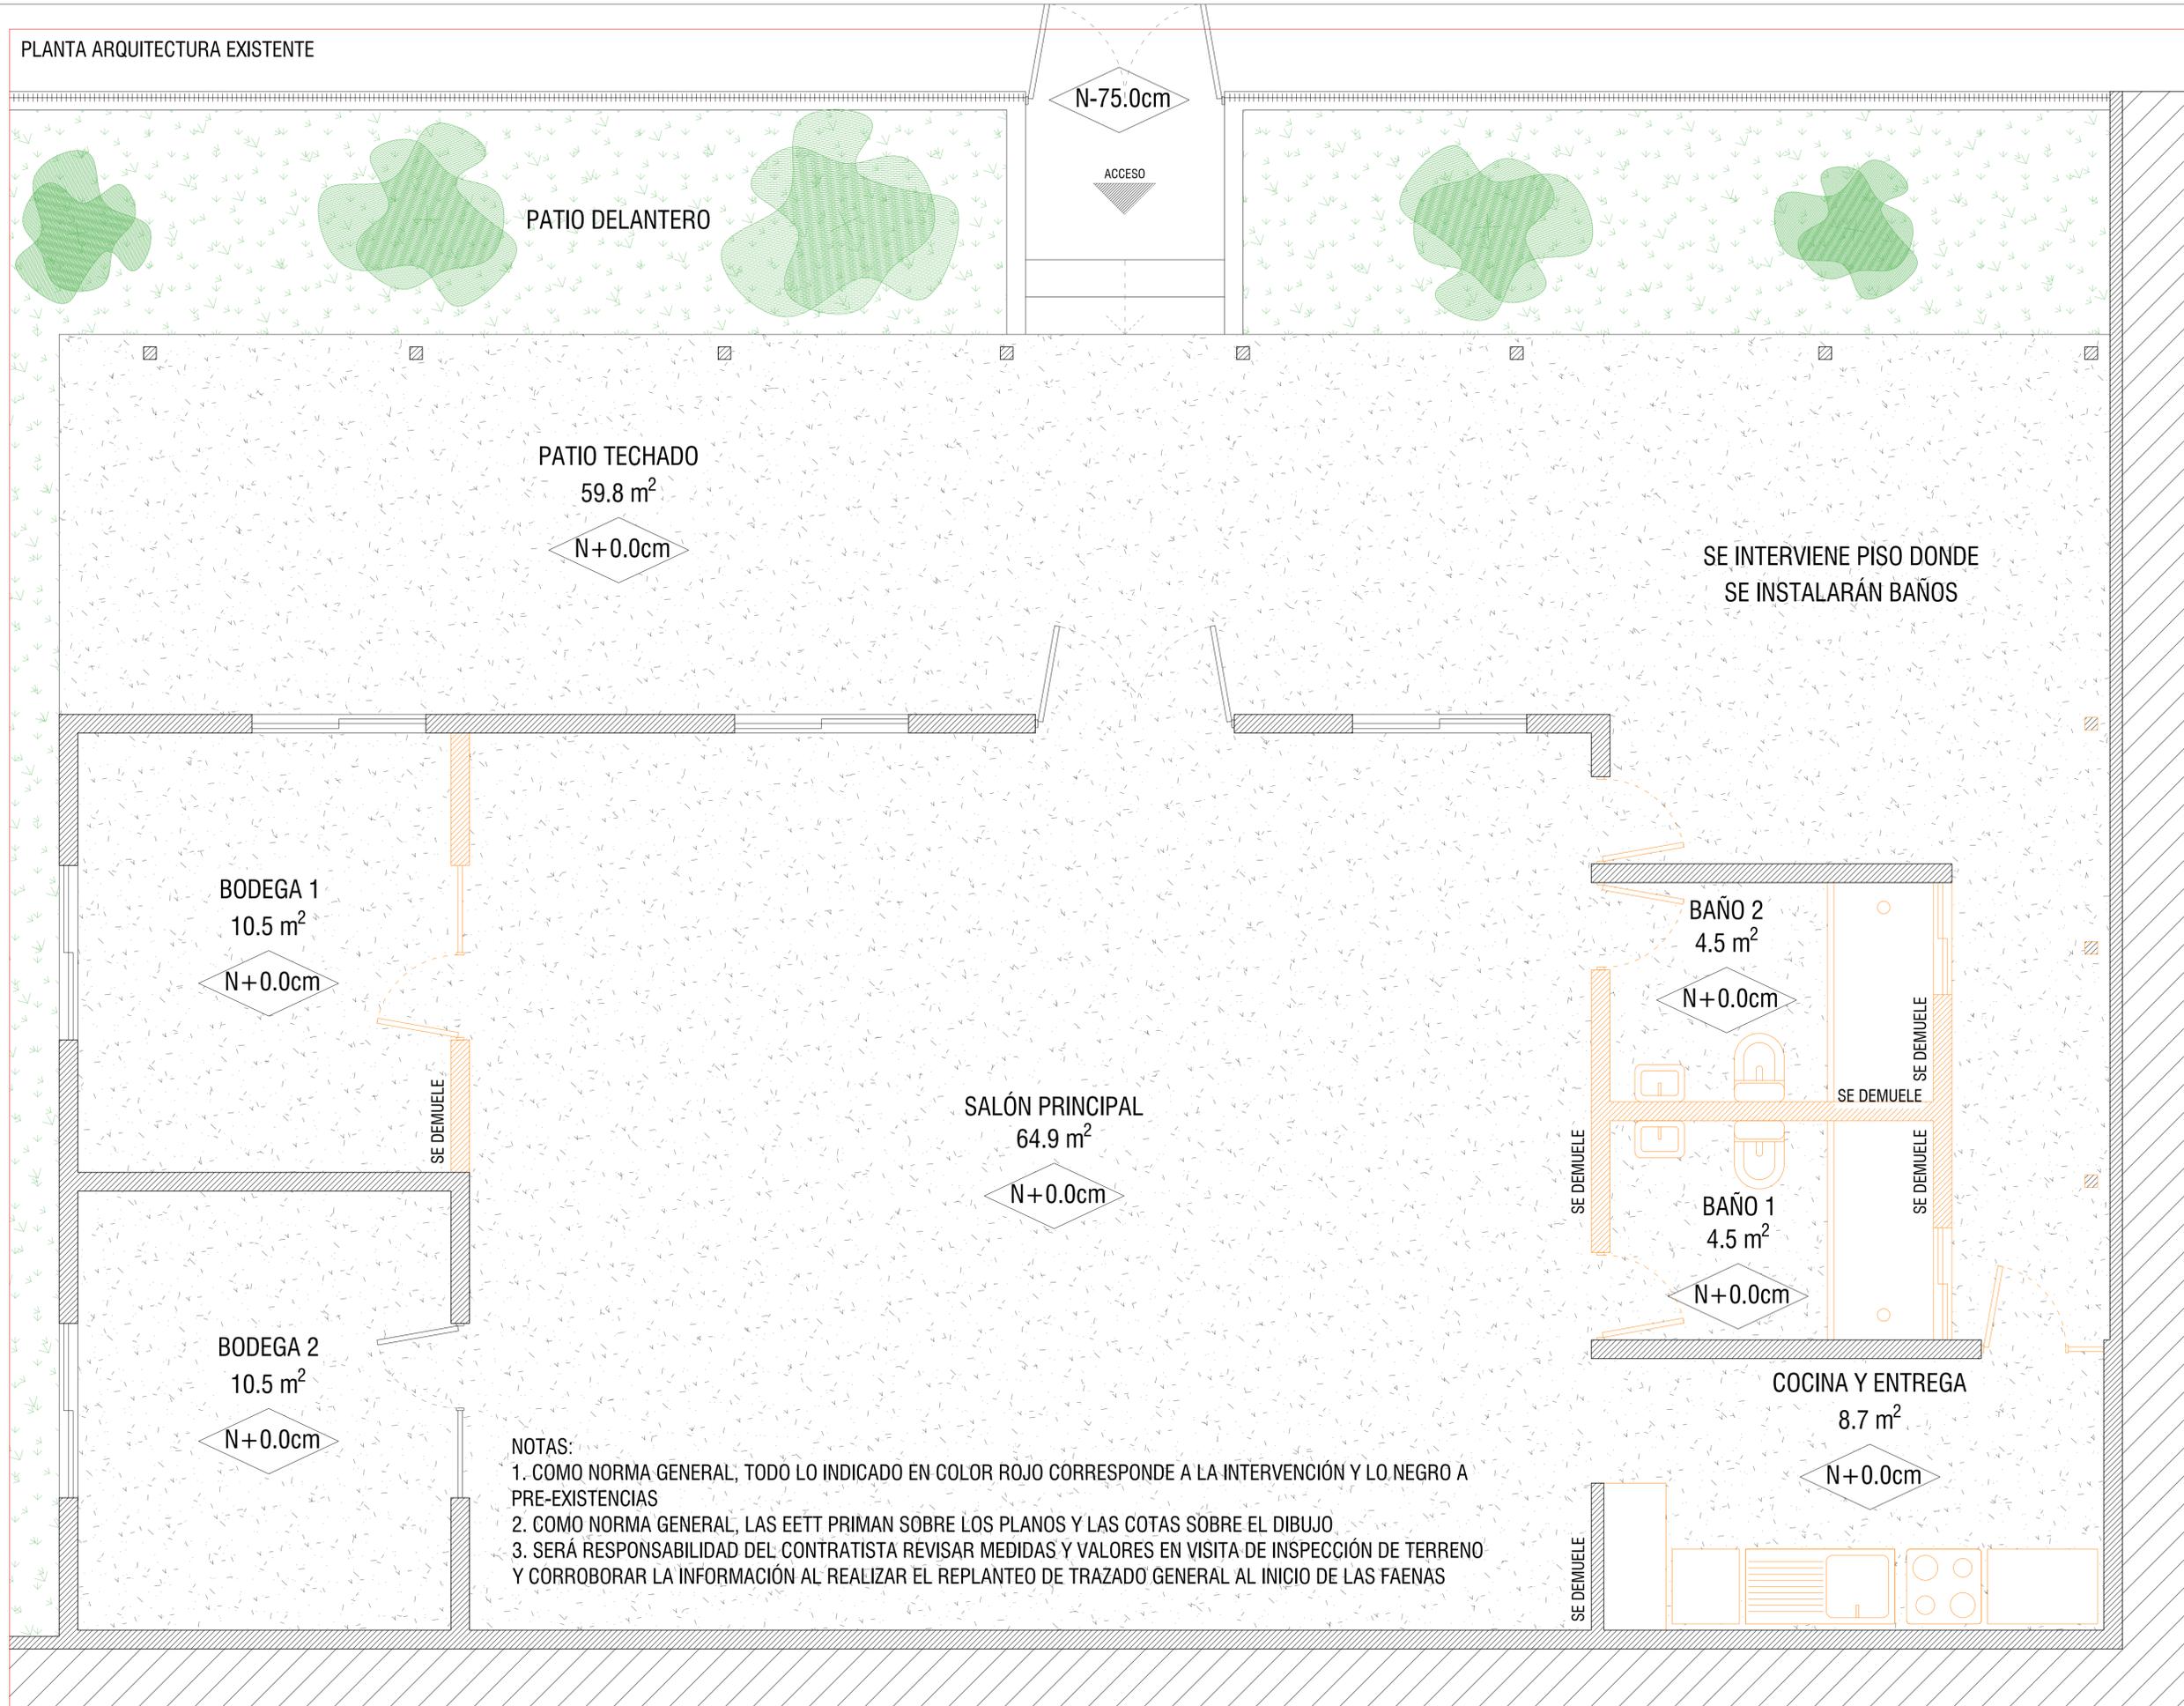

NOTAS:

1. COMO NORMA GENERAL, TODO LO INDICADO EN COLOR ROJO CORRESPONDE A LA INTERVENCIÓN Y LO NEGRO A PRE-EXISTENCIAS
2. COMO NORMA GENERAL, LAS EETT PRIMAN SOBRE LOS PLANOS Y LAS COTAS SOBRE EL DIBUJO
3. SERÁ RESPONSABILIDAD DEL CONTRATISTA REVISAR MEDIDAS Y VALORES EN VISITA DE INSPECCIÓN DE TERRENO Y CORROBORAR LA INFORMACIÓN AL REALIZAR EL REPLANTEO DE TRAZADO GENERAL AL INICIO DE LAS FAENAS

PLANTA DE ARQUITECTURA EXISTENTE



SE DEMUELE



SE MANTIENE



NOMBRE DEL PROYECTO

F04  
VILLA EL ESFUERZO  
"Remodelación sede social"  
PROMUEVE 2019-2020

DIRECCIÓN

Villa El Esfuerzo, Salamanca  
Región de Coquimbo  
ROL DE LA PROPIEDAD: xxx-xx

ARQUITECTOS:

Clemente Fabres 1176, Providencia - Santiago de Chile  
www.ciudademergente.org  
hola@ciudademergente.org

PROPIETARIO:

Propietario: XXXXXXXXXXXXXXXXXXXXXXXX  
Inscrita a Fojas NºXXXX, NºXXX año XXXX,  
CBR de Illapel  
Representante Legal: XXXXXXX XXXXXXX XXXXXXX  
Rut: XXXX.XXX-X

AGRUPACIONES:

Agrupaciones: XXXXXXXX  
Rut: XXX.XXX.XXX-X  
Representante legal:  
XXXXXXXX XXXXXXX

ARQUITECTO:

Diego Montoya Hernández  
Rut: 17.601.520-9

REV.	FECHA	MODIFICACION	REV.

CONTENIDO LÁMINA


PLANTA  
ARQUITECTURA  
EXISTENTE

ESCALA: 1:25	DIBUJÓ: DMH
FECHA: Feb 2021	REVISÓ: DMH

Nº PLANO

2/19

PLANTA ARQUITECTURA PROPUESTA

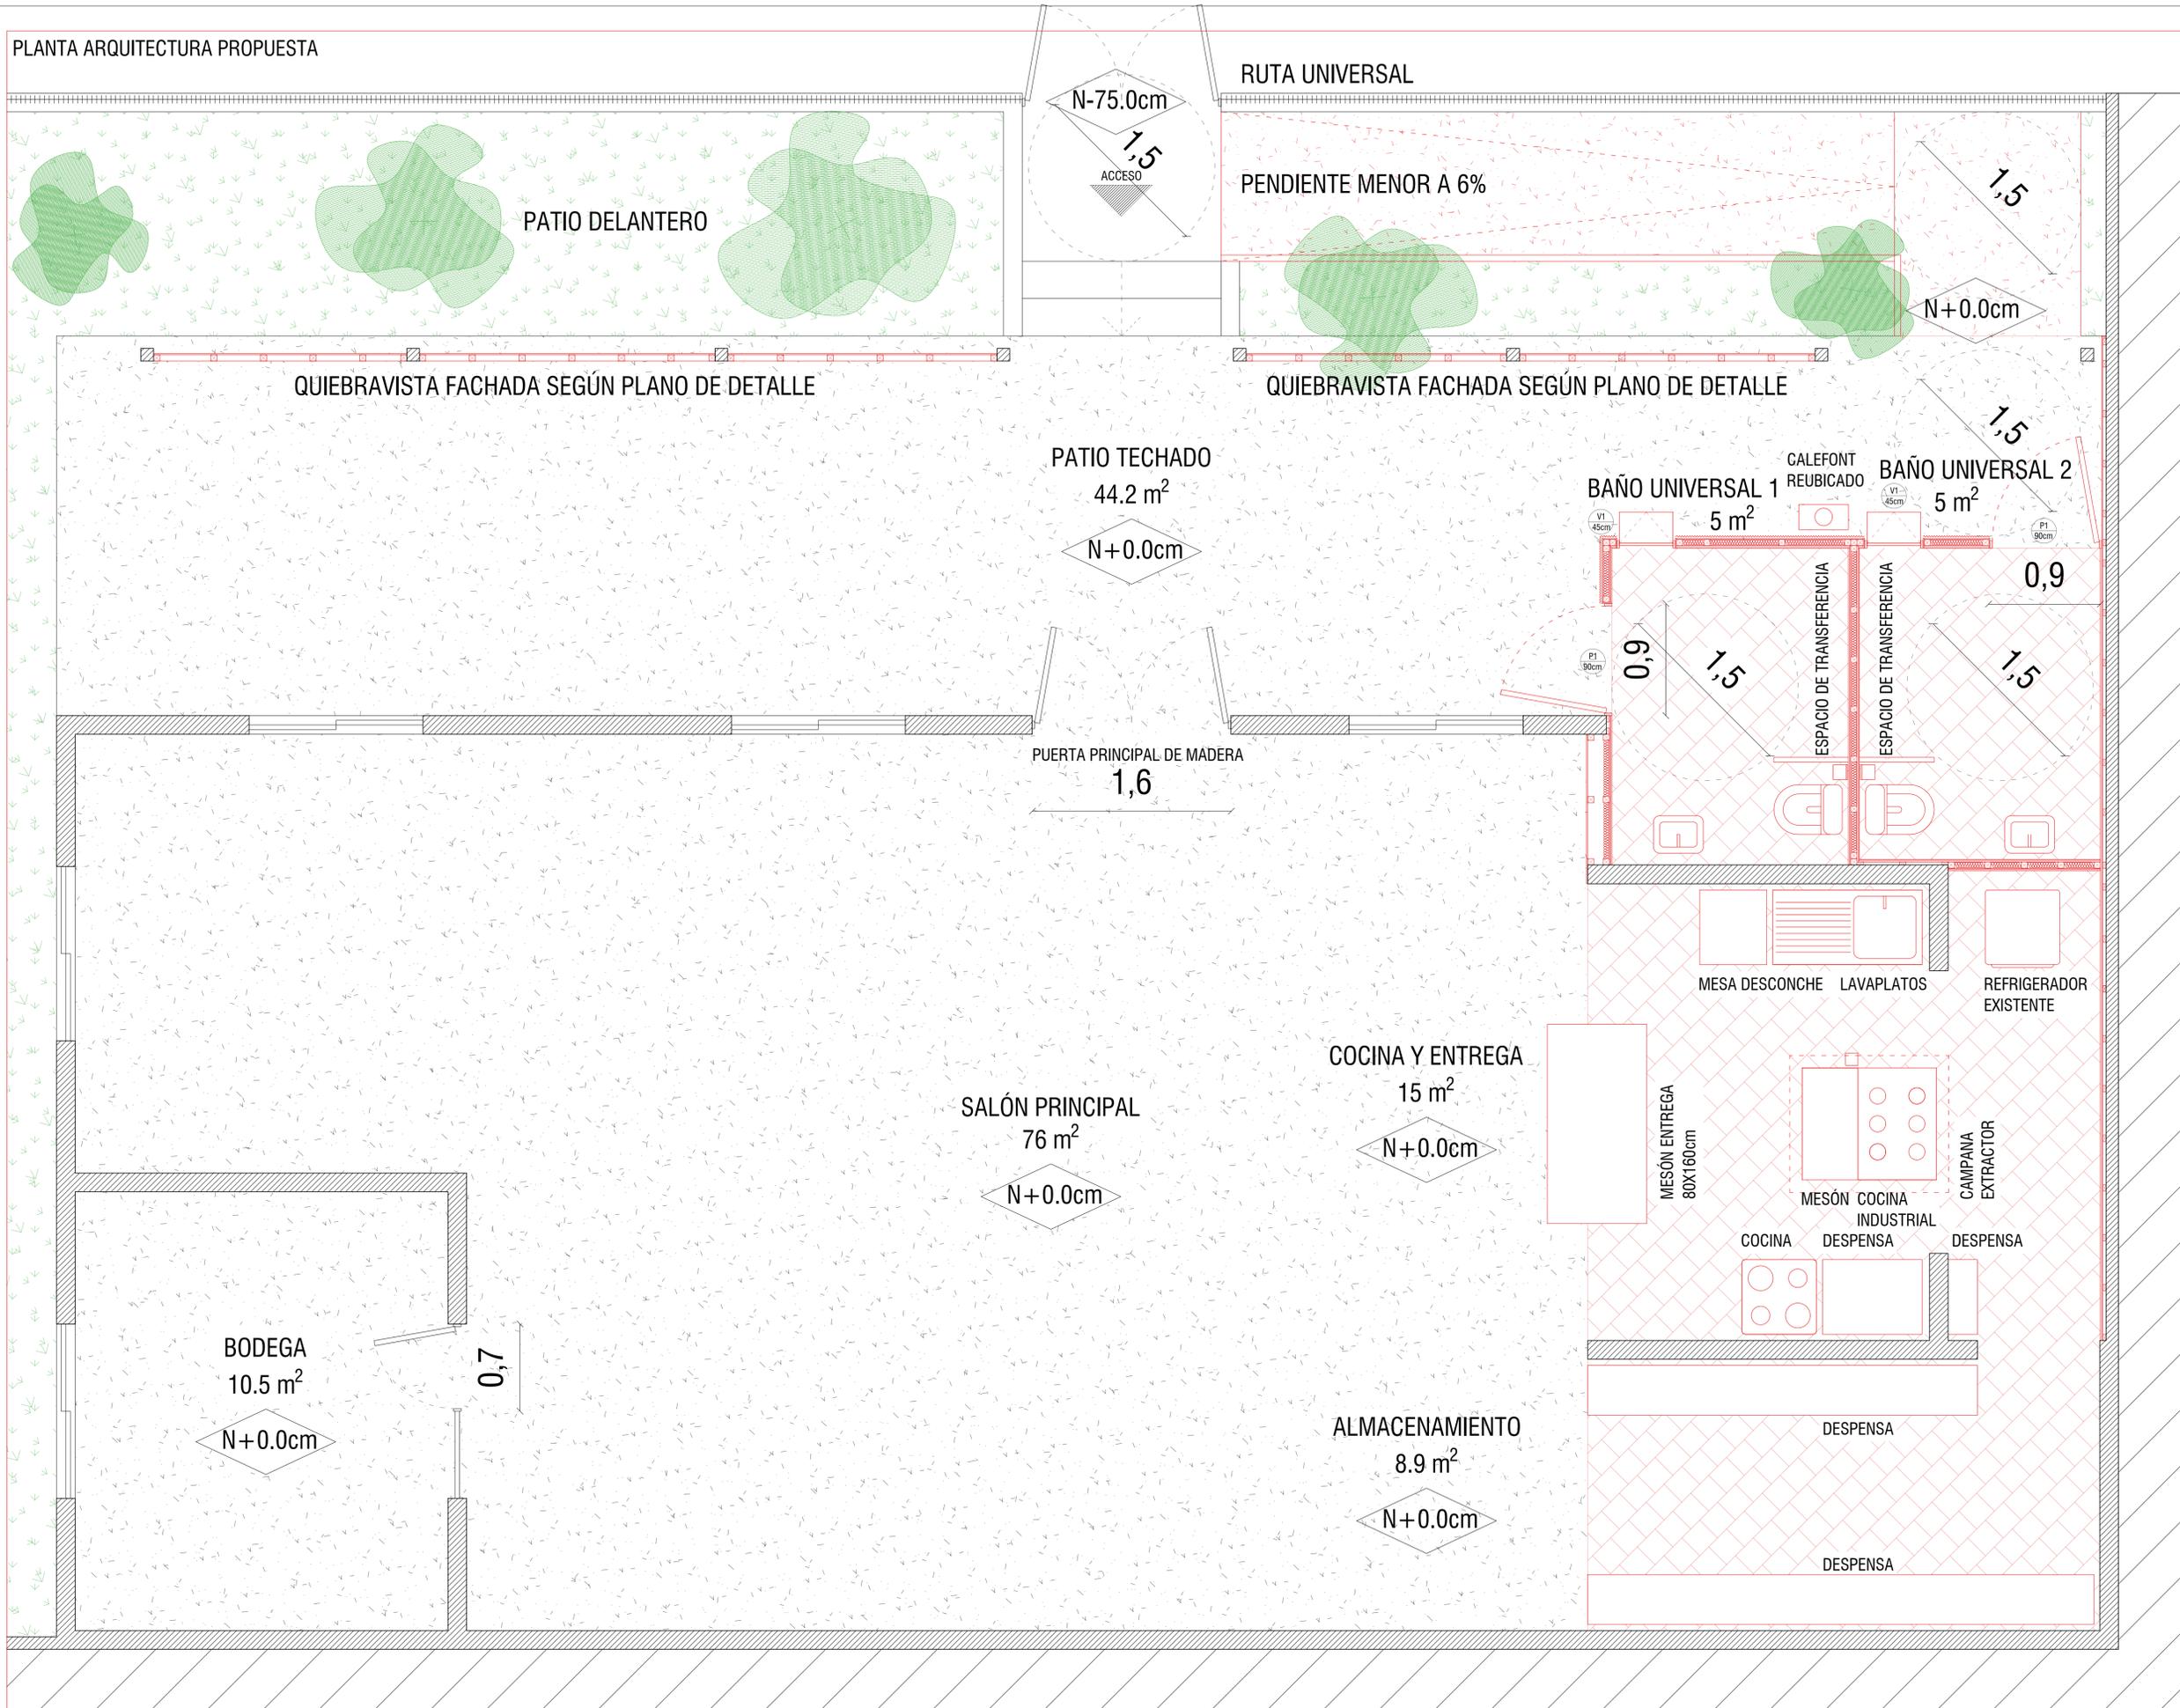

PLANTA DE ARQUITECTURA PROPUESTA

SE CONSTRUYE
  SE MANTIENE



NOMBRE DEL PROYECTO

F04  
VILLA EL ESFUERZO  
"Remodelación sede social"  
PROMUEVE 2019-2020

DIRECCIÓN

Villa El Esfuerzo, Salamanca  
Región de Coquimbo  
ROL DE LA PROPIEDAD: xxx-xx

ARQUITECTOS:

Clemente Fabres 1176, Providencia - Santiago de Chile  
www.ciudademergente.org  
hola@ciudademergente.org

PROPIETARIO:

Propietario: XXXXXXXXXXXXXXXXXXXXXXXX  
Inscrita a Fojas N°XXXX, N°XXXX año XXXX,  
CBR de Illapel  
Representante Legal: XXXXXXX XXXXXXX XXXXXXX  
Rut: XXXX.XXX-X

AGRUPACIONES:

Agrupaciones: XXXXXXXX  
Rut: XXX.XXX.XXX-X  
Representante legal:  
XXXXXXXXXXXX

ARQUITECTO:

Diego Montoya Hernández  
Rut: 17.601.520-9

REV.	FECHA	MODIFICACION	REV.


CONTENIDO LÁMINA

PLANTA  
ARQUITECTURA  
PROPUESTA

ESCALA: 1:25	DIBUJÓ: DMH
FECHA: Feb 2021	REVISÓ: DMH


N° PLANO

3/19

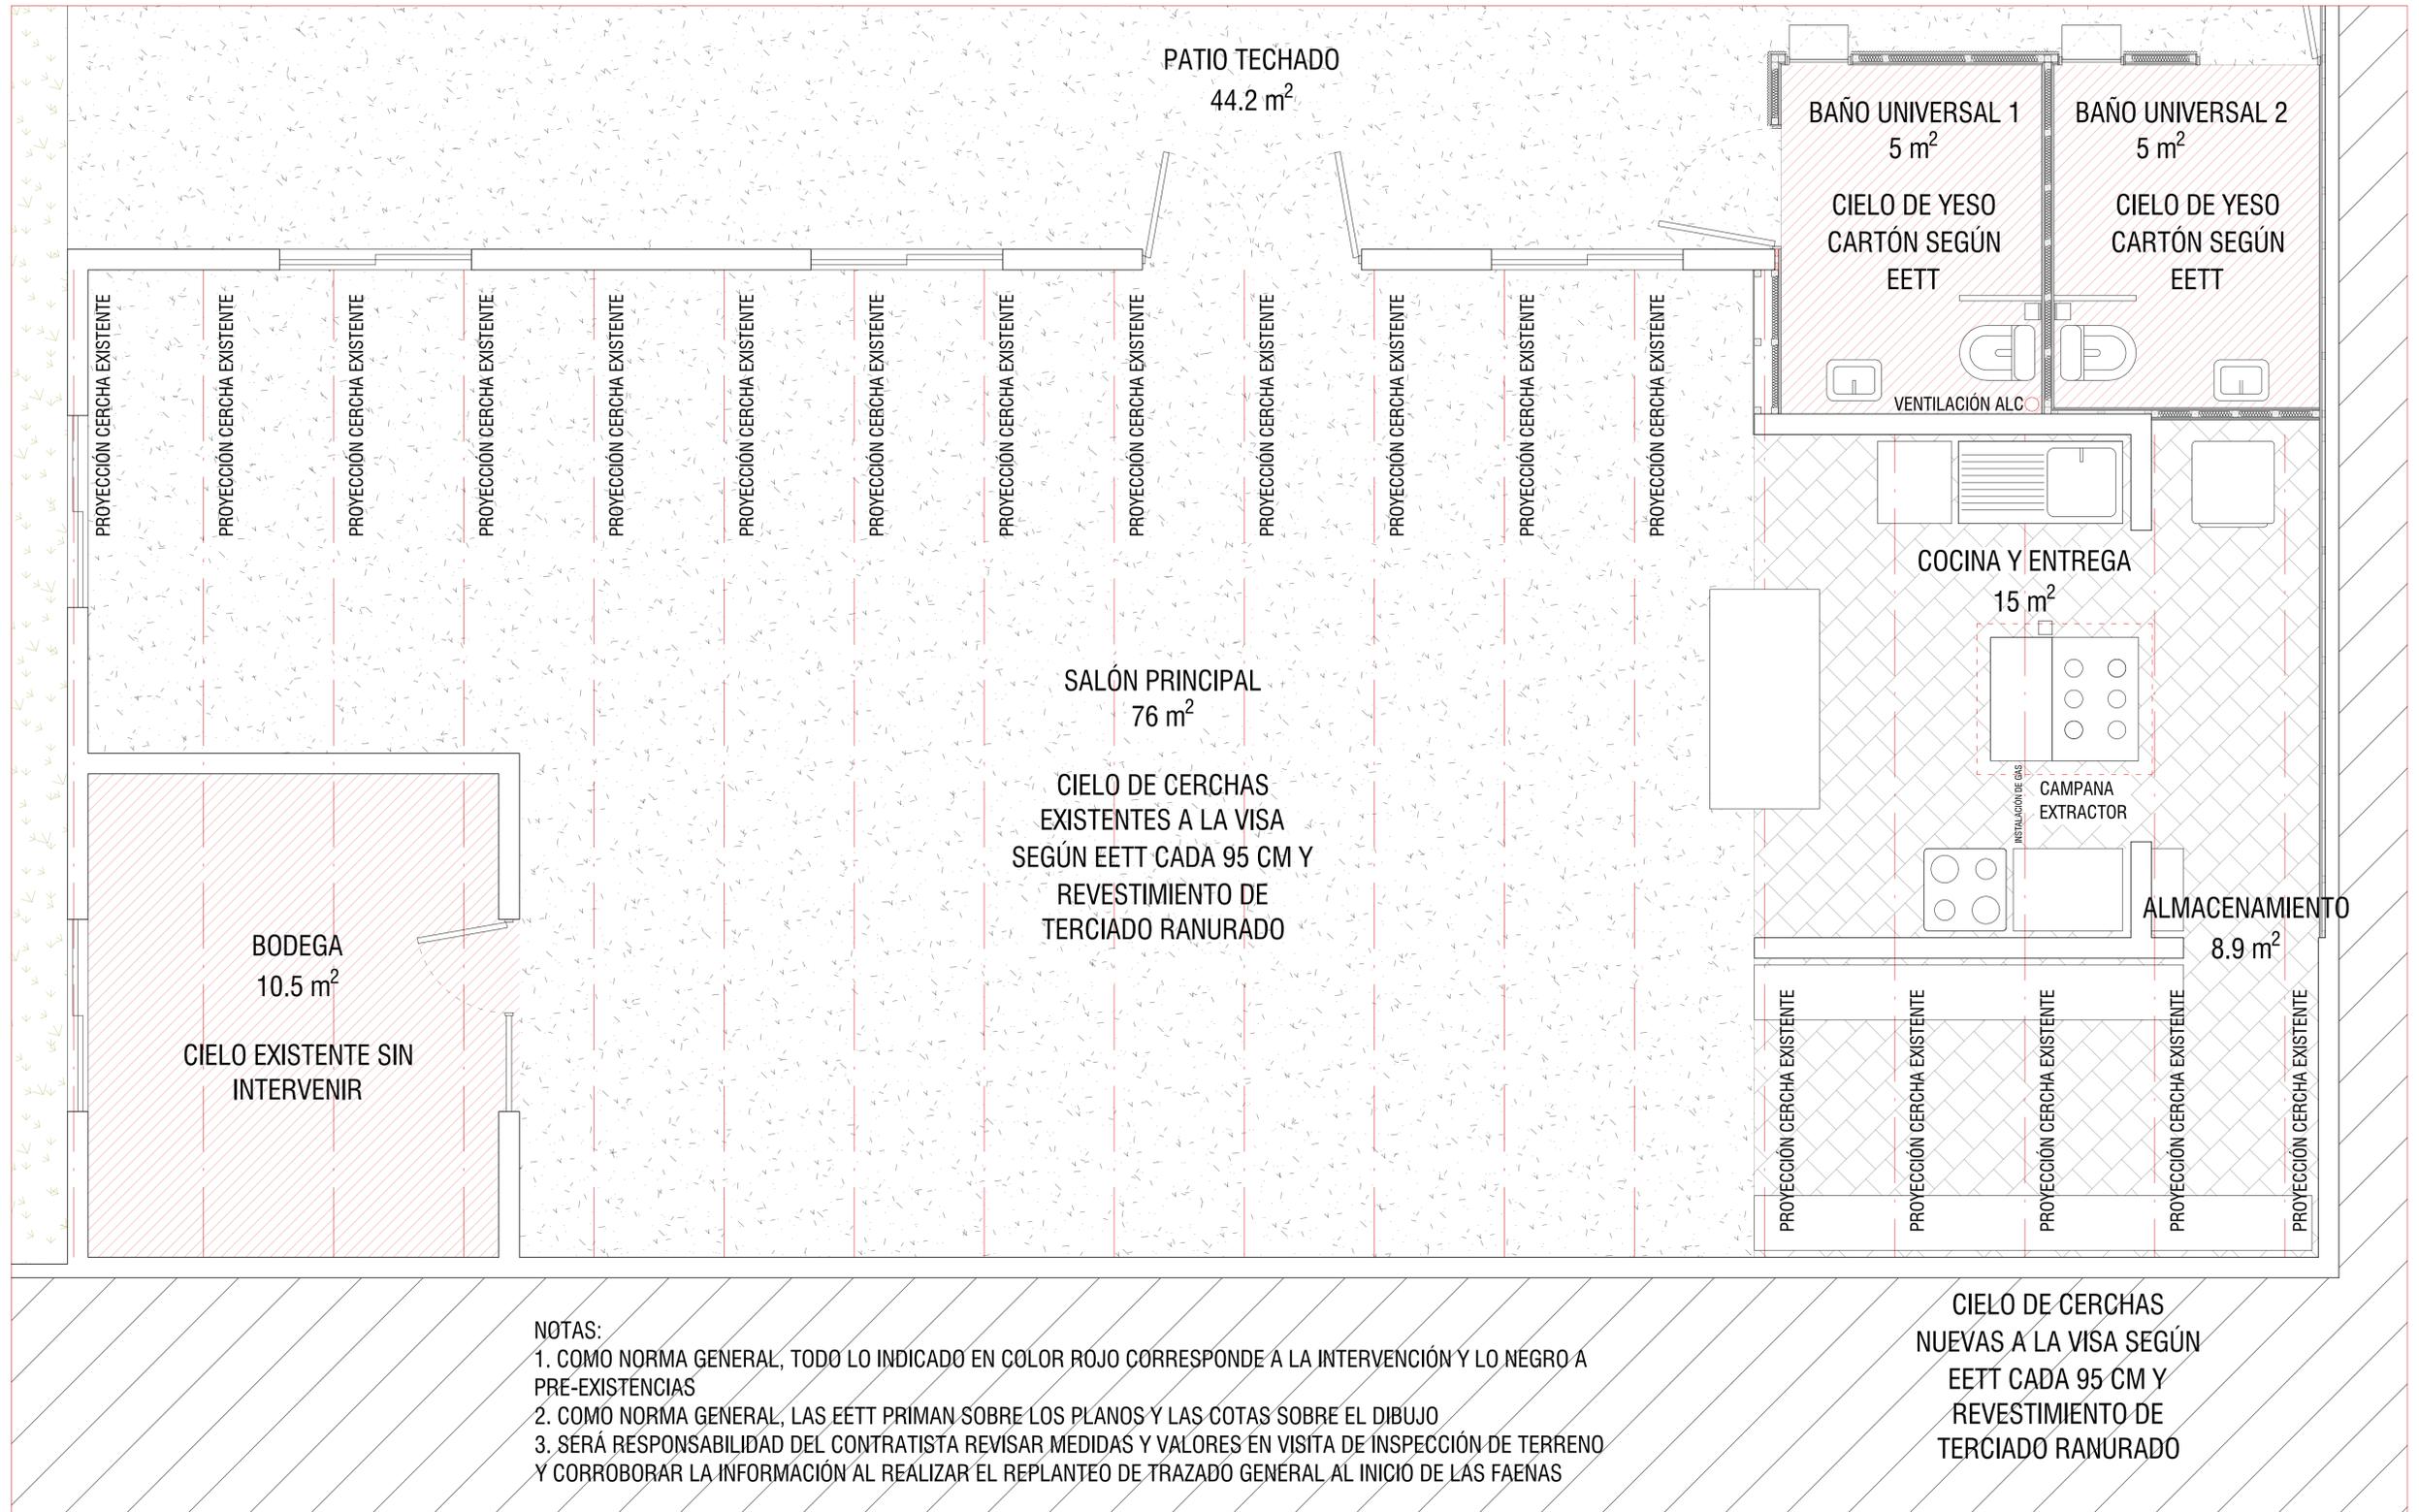

NOTAS:  
 1. COMO NORMA GENERAL, TODO LO INDICADO EN COLOR ROJO CORRESPONDE A LA INTERVENCIÓN Y LO NEGRO A PRE-EXISTENCIAS  
 2. COMO NORMA GENERAL, LAS EETT PRIMAN SOBRE LOS PLANOS Y LAS COTAS SOBRE EL DIBUJO  
 3. SERÁ RESPONSABILIDAD DEL CONTRATISTA REVISAR MEDIDAS Y VALORES EN VISITA DE INSPECCIÓN DE TERRENO Y CORROBORAR LA INFORMACIÓN AL REALIZAR EL REPLANTEO DE TRAZADO GENERAL AL INICIO DE LAS FAENAS

PLANTA DE CIELO

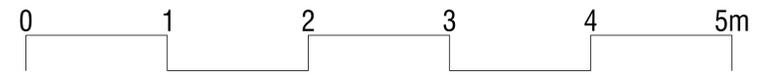

NOMBRE DEL PROYECTO  
**F04**  
**VILLA EL ESFUERZO**  
**"Remodelación sede social"**  
**PROMUEVE 2019-2020**

DIRECCIÓN  
 Villa El Esfuerzo, Salamanca  
 Región de Coquimbo  
 ROL DE LA PROPIEDAD: xxx-xx

ARQUITECTOS:  
 Clemente Fabres 1176, Providencia - Santiago de Chile  
 www.ciudademergente.org  
 hola@ciudademergente.org

PROPIETARIO:  
 Propietario: XXXXXXXXXXXXXXXXXXXXXXXX  
 Inscrita a Fojas N°XXXX, N°XXX año XXXX,  
 CBR de Illapel  
 Representante Legal: XXXXXXX XXXXXXX XXXXXXX  
 Rut: XXX.XXX-X

AGRUPACIONES:  
 Agrupaciones: XXXXXXXX  
 Rut: XXX.XXX.XXX-X  
 Representante legal:  
 XXXXXXX XXXXXXX

ARQUITECTO:  
 Diego Montoya Hernández  
 Rut: 17.601.520-9


REV.	FECHA	MODIFICACIÓN	REV.

CONTENIDO LÁMINA  
**PLANTA DE CIELO**

ESCALA: 1:25      DIBUJÓ: DMH  
 FECHA: Feb 2021      REVISÓ: DMH

Nº PLANO  
**4/19**

PLANTA DE PAVIMENTOS

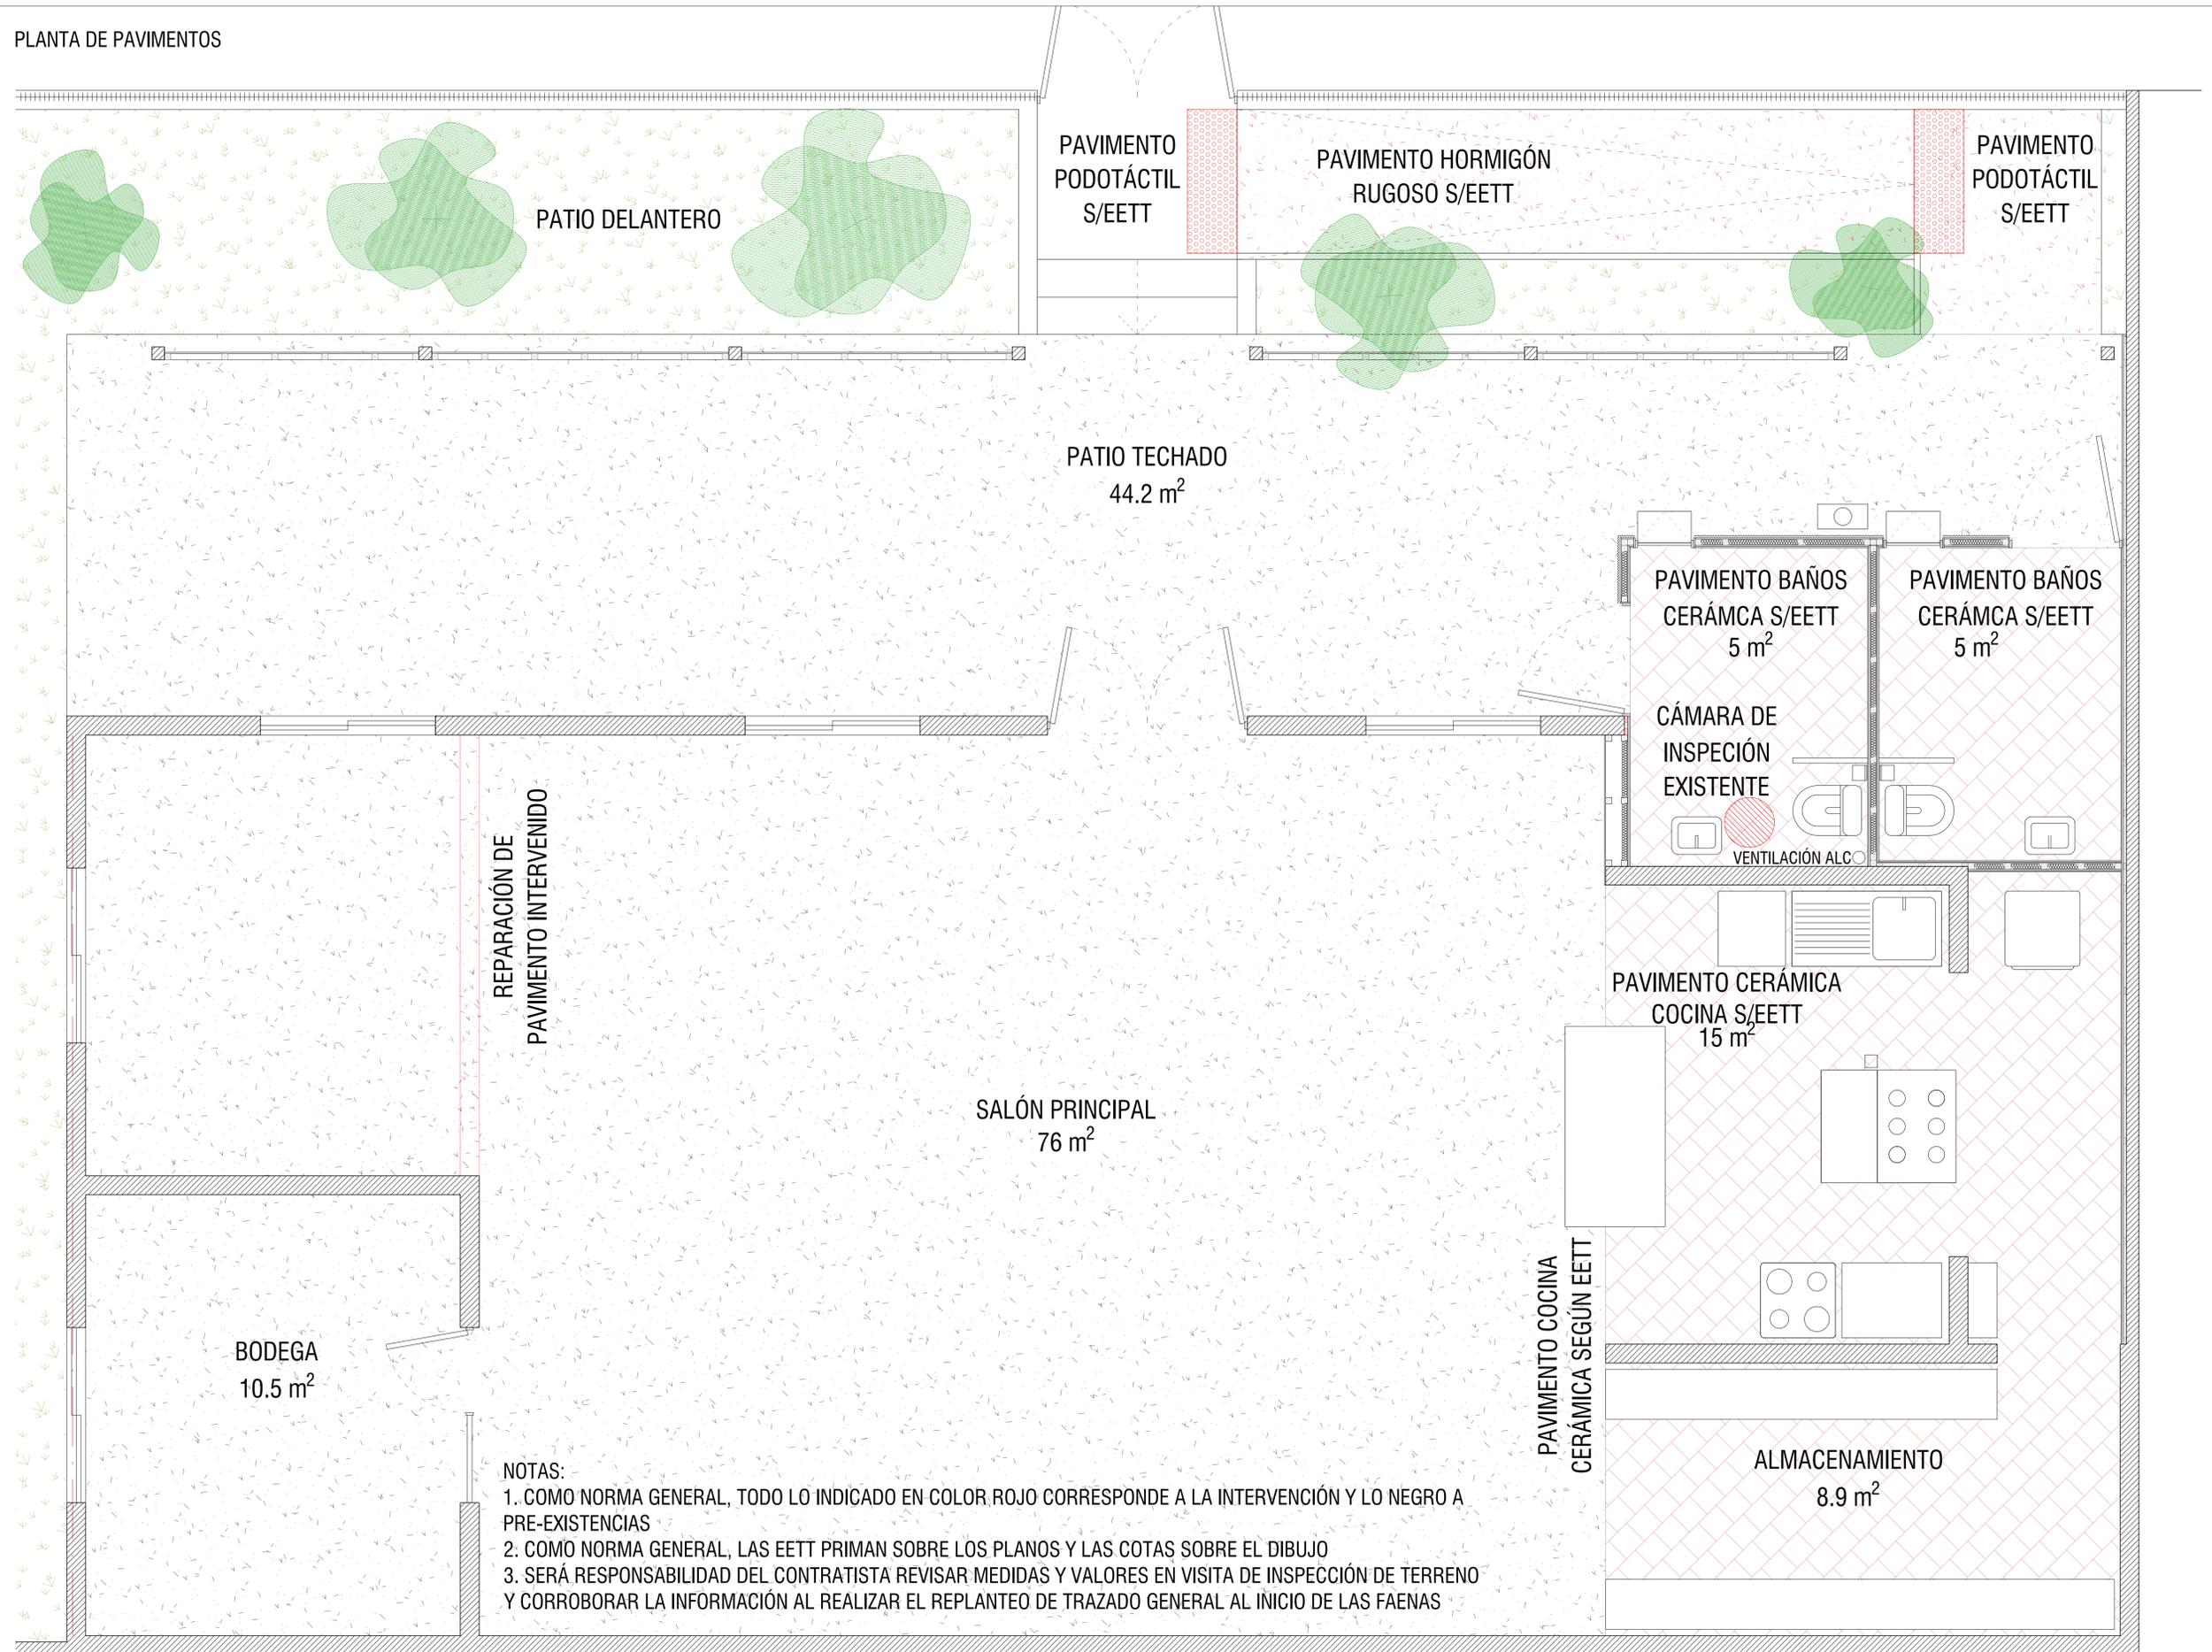

- NOTAS:
1. COMO NORMA GENERAL, TODO LO INDICADO EN COLOR ROJO CORRESPONDE A LA INTERVENCIÓN Y LO NEGRO A PRE-EXISTENCIAS
  2. COMO NORMA GENERAL, LAS EETT PRIMAN SOBRE LOS PLANOS Y LAS COTAS SOBRE EL DIBUJO
  3. SERÁ RESPONSABILIDAD DEL CONTRATISTA REVISAR MEDIDAS Y VALORES EN VISITA DE INSPECCIÓN DE TERRENO Y CORROBORAR LA INFORMACIÓN AL REALIZAR EL REPLANTEO DE TRAZADO GENERAL AL INICIO DE LAS FAENAS

PLANTA DE PAVIMENTOS

PAVIMENTOS NUEVOS
  CÁMARA DE INSPECCIÓN EXISTENTE



NOMBRE DEL PROYECTO  
**F04**  
**VILLA EL ESFUERZO**  
**"Remodelación sede social"**  
**PROMUEVE 2019-2020**

DIRECCIÓN  
 Villa El Esfuerzo, Salamanca  
 Región de Coquimbo  
 ROL DE LA PROPIEDAD: xxx-xx

ARQUITECTOS:  
 Clemente Fabres 1176, Providencia - Santiago de Chile  
 www.ciudademergente.org  
 hola@ciudademergente.org

PROPIETARIO:  
 Propietario: XXXXXXXXXXXXXXXXXXXXXXXX  
 Inscrita a Fojas N°XXXX, N°XXXX año XXXX,  
 CBR de Illapel  
 Representante Legal: XXXXXX XXXXXXX XXXXXXX  
 Rut: XXXX.XXXX-X

AGRUPACIONES:  
 Agrupaciones: XXXXXXXX  
 Rut: XXX.XXX.XXX-X  
 Representante legal:  
 XXXXXX XXXXXXX


ARQUITECTO:  
 Diego Montoya Hernández  
 Rut: 17.601.520-9

REV.	FECHA	MODIFICACION	REV.


CONTENIDO LÁMINA  
**PLANTA DE PAVIMENTOS**

ESCALA: 1:25      DIBUJÓ: DMH  
 FECHA: Feb 2021      REVISÓ: DMH

Nº PLANO  
**5/19**

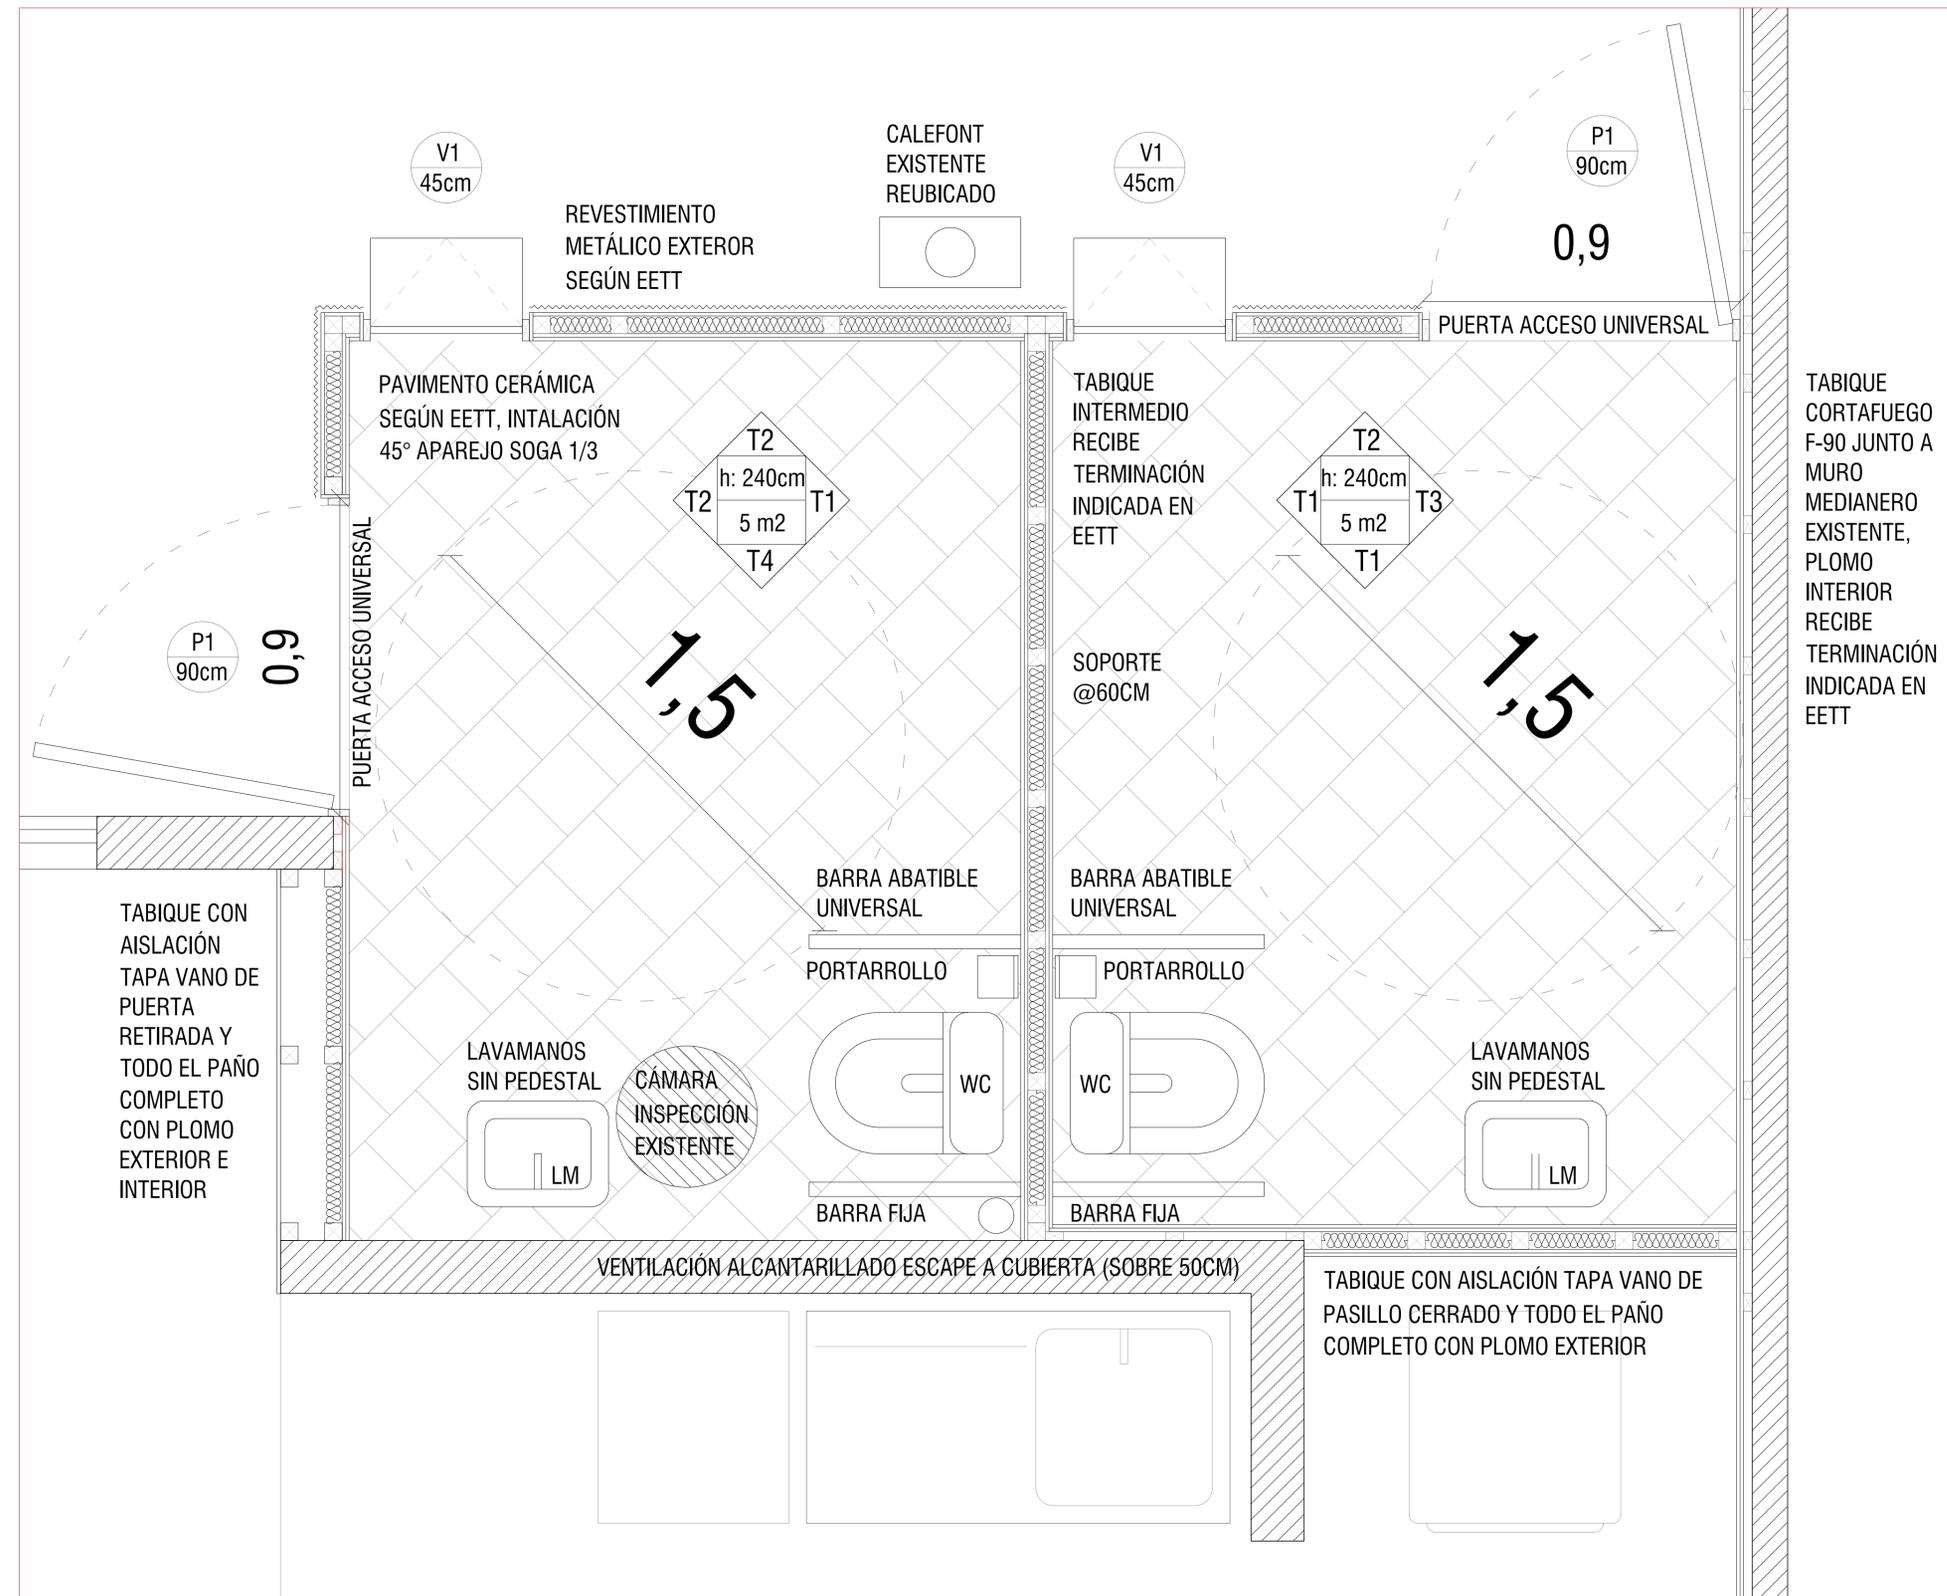

PLANTA DE BAÑO, PUERTAS Y VENTANAS Y TABIQUES

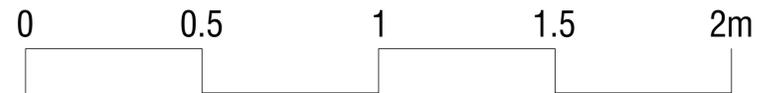

NOMBRE DEL PROYECTO

F04  
VILLA EL ESFUERZO  
"Remodelación sede social"  
PROMUEVE 2019-2020

DIRECCIÓN

Villa El Esfuerzo, Salamanca  
Región de Coquimbo  
RÖL DE LA PROPIEDAD: xxx-xx

ARQUITECTOS:

Clemente Fabres 1176, Providencia - Santiago de Chile  
www.ciudademergente.org  
hola@ciudademergente.org

PROPIETARIO:

Propietario: XXXXXXXXXXXXXXXXXXXX  
Inscrita a Fojas N°XXXX, N°XXXX año XXXX,  
CBR de Illapel  
Representante Legal: XXXXXX XXXXXXX XXXXXX  
Rut: XXXX.XXX-X

AGRUPACIONES:

Agrupaciones: XXXXXXXX  
Rut: XXX.XXX.XXX-X  
Representante legal:  
XXXXXX XXXXXX

ARQUITECTO:

Diego Montoya Hernández  
Rut: 17.601.520-9

REV.	FECHA	MODIFICACIÓN	REV.

CONTENIDO LÁMINA

PLANTA DE BAÑO,  
PUERTAS Y VENTANAS Y  
TABIQUES

ESCALA: 1:10

DIBUJÓ: DMH


FECHA: Feb 2021

REVISÓ: DMH


Nº PLANO

6/19


ELEVACIONES DE TABIQUES DE BAÑO

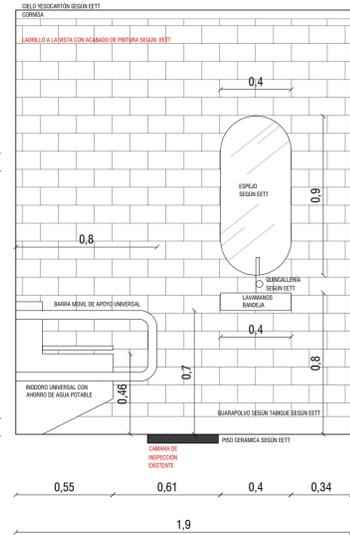


ELEVACIÓN TABIQUE 4  
BAÑO HOMBRES

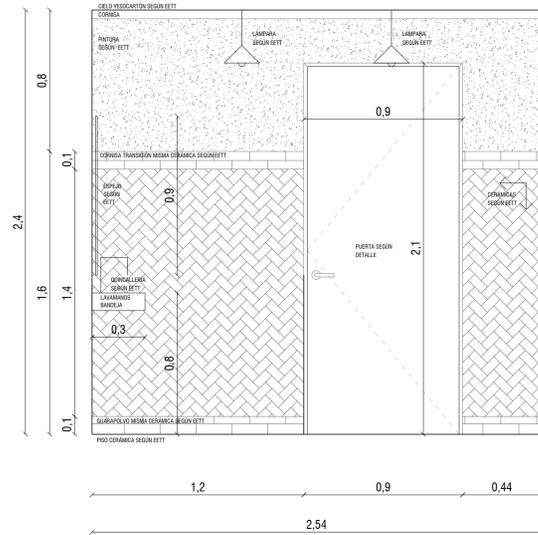


ELEVACIÓN TABIQUE 2  
BAÑO HOMBRES

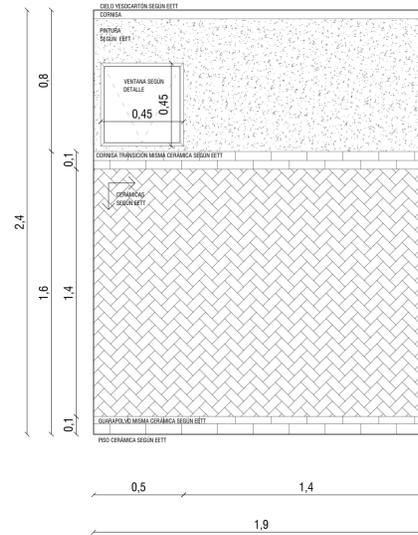


ELEVACIÓN TABIQUE 2  
BAÑO HOMBRES

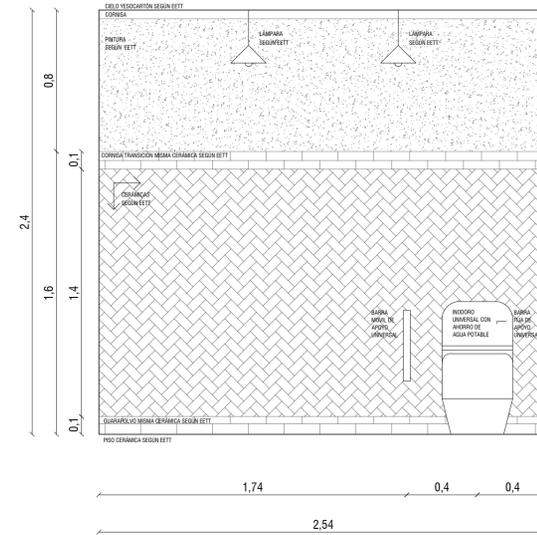


ELEVACIÓN TABIQUE 1  
BAÑO HOMBRES

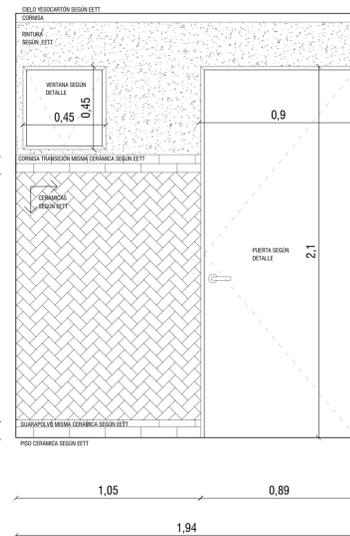


ELEVACIÓN TABIQUE 2  
BAÑO MUJERES

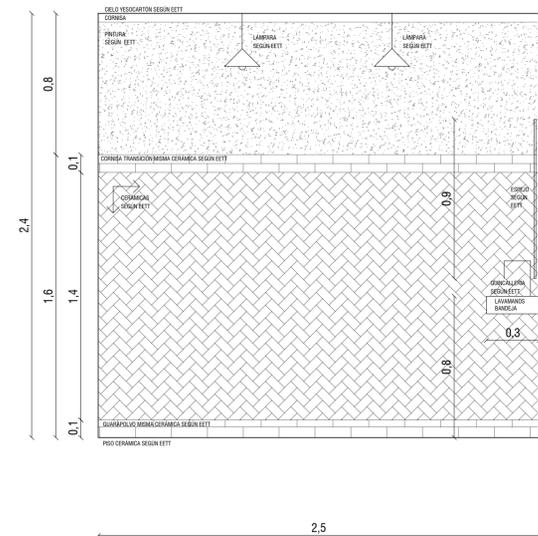

ELEVACIÓN TABIQUE 3  
BAÑO MUJERES

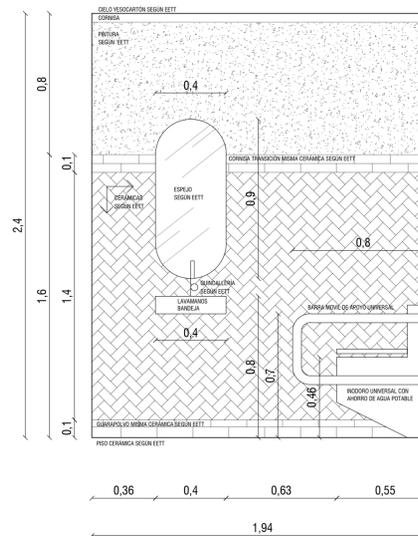

ELEVACIÓN TABIQUE 1  
BAÑO MUJERES

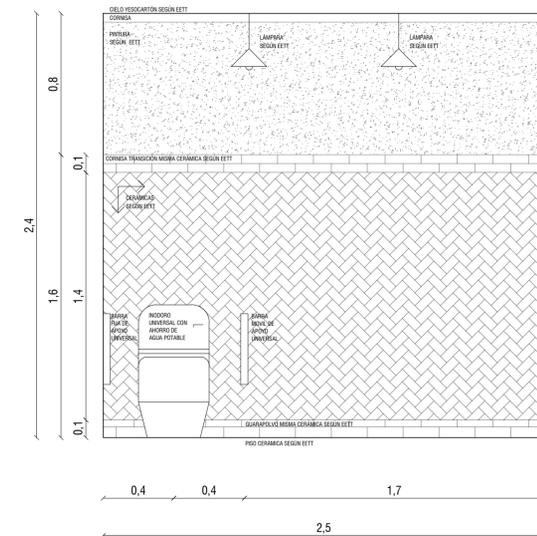

ELEVACIÓN TABIQUE 1  
BAÑO MUJERES

NOMBRE DEL PROYECTO  
**F04**  
**VILLA EL ESFUERZO**  
**"Remodelación sede social"**  
**PROMUEVE 2019-2020**

DIRECCIÓN  
Villa El Esfuerzo, Salamanca  
Región de Coquimbo  
ROL DE LA PROPIEDAD: xxx-xx

ARQUITECTOS:  
  
Clemente Fabres 1176, Providencia - Santiago de Chile  
www.ciudademergente.org  
hola@ciudademergente.org

PROPIETARIO:  
  
Propietario: XXXXXXXXXXXXXXXXXXXX  
Inscrita a Fojas N°XXXX, N°XXXX año XXXX,  
CBR de Illapel  
Representante Legal: XXXXXX XXXXXXX XXXXXX  
Rut: XXXX.XXX-X

AGRUPACIONES:  
  
Agrupaciones: XXXXXXXX  
Rut: XX.XXX.XXX-X  
Representante legal:  
XXXXXX XXXXXX



ARQUITECTO:  
  
Diego Montoya Hernández  
Rut: 17.601.520-9

REV.	FECHA	MODIFICACION	REV.

CONTENIDO LÁMINA  
**ELEVACIONES DE**  
**TABIQUES DE BAÑO**

ESCALA: 1:20 DIBUJÓ: DMH  
FECHA: Feb 2021 REVISÓ: DMH

Nº PLANO  
**7/19**

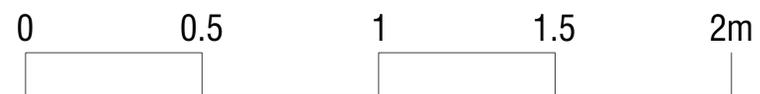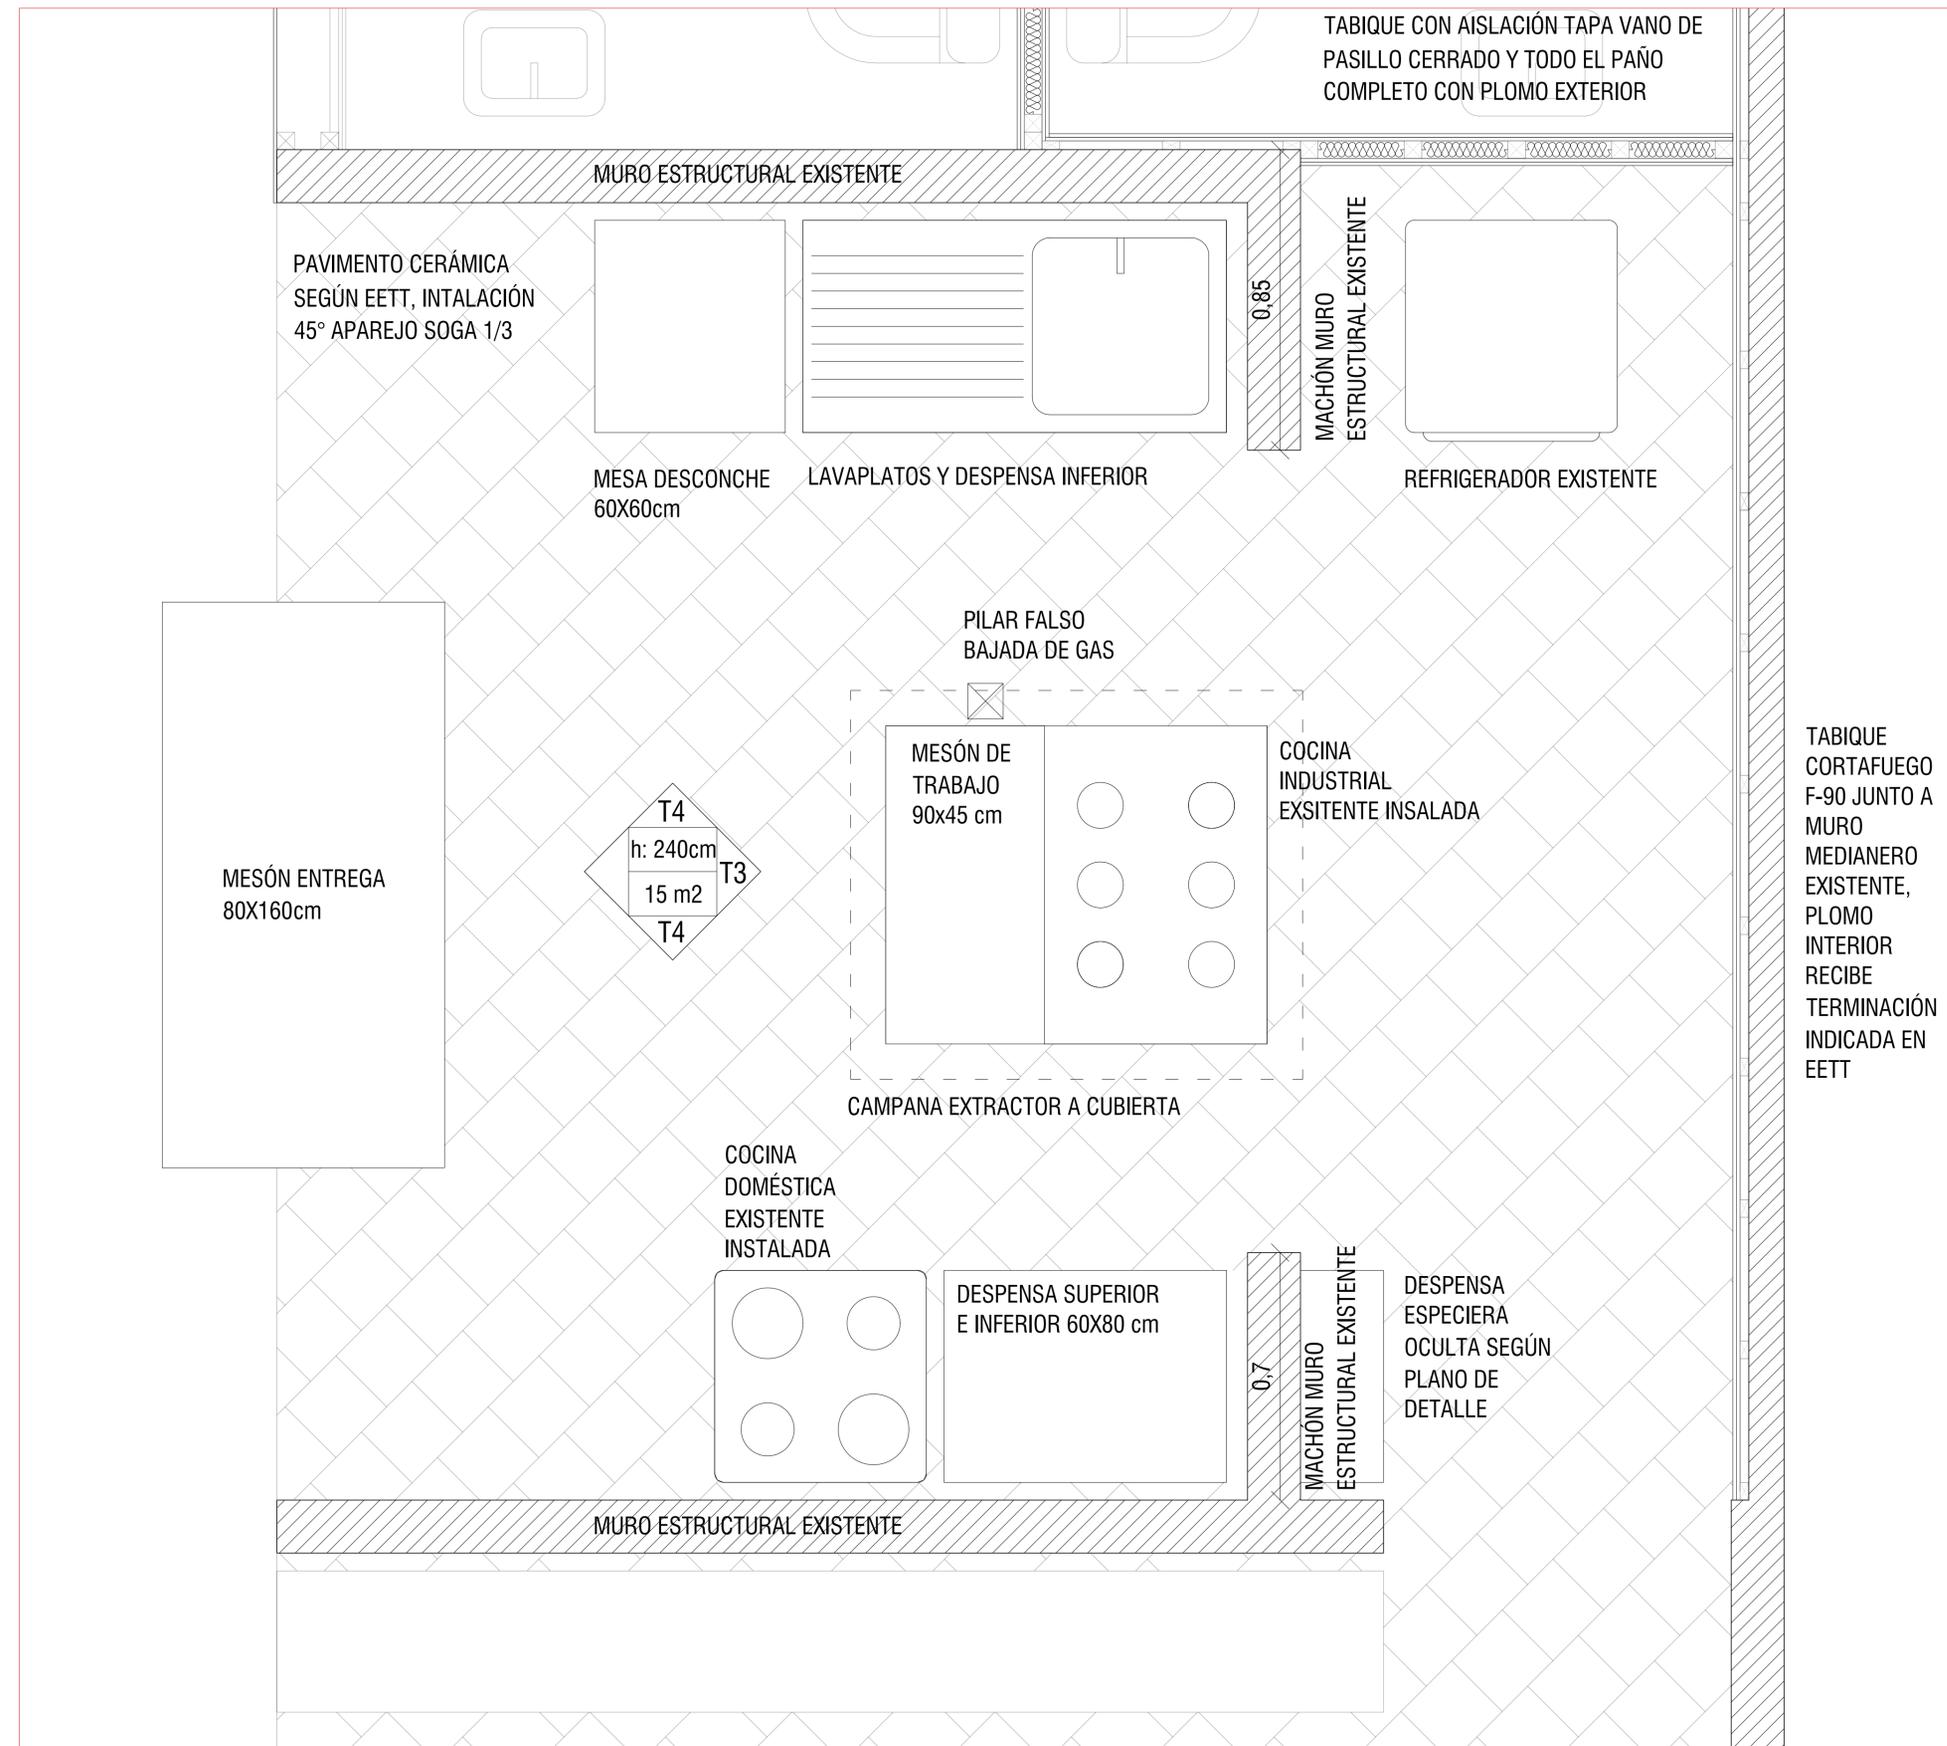

PLANTA DE COCINA, MUEBLES Y TABIQUES

NOMBRE DEL PROYECTO

F04  
VILLA EL ESFUERZO  
"Remodelación sede social"  
PROMUEVE 2019-2020

DIRECCIÓN

Villa El Esfuerzo, Salamanca  
Región de Coquimbo  
ROL DE LA PROPIEDAD: xxx-xx

ARQUITECTOS:

Clemente Fabres 1176, Providencia - Santiago de Chile  
www.ciudademergente.org  
hola@ciudademergente.org

PROPIETARIO:

Propietario: XXXXXXXXXXXXXXXXXXXX  
Inscrita a Fojas N°XXXX, N°XXX año XXXX,  
CBR de Illapel  
Representante Legal: XXXXXX XXXXXXX XXXXXX  
Rut: XXXX.XXX-X

AGRUPACIONES:

Agrupaciones: XXXXXXXX  
Rut: XX.XXX.XXX-X  
Representante legal:  
XXXXXX XXXXXX

ARQUITECTO:

Diego Montoya Hernández  
Rut: 17.601.520-9

REV.	FECHA	MODIFICACIÓN	REV.

CONTENIDO LÁMINA

PLANTA DE COCINA,  
MUEBLES Y TABIQUES


ESCALA: 1:10 DIBUJÓ: DMH

FECHA: Feb 2021 REVISÓ: DMH


N° PLANO

8/19


ELEVACIONES DE TABIQUES DE COCINA

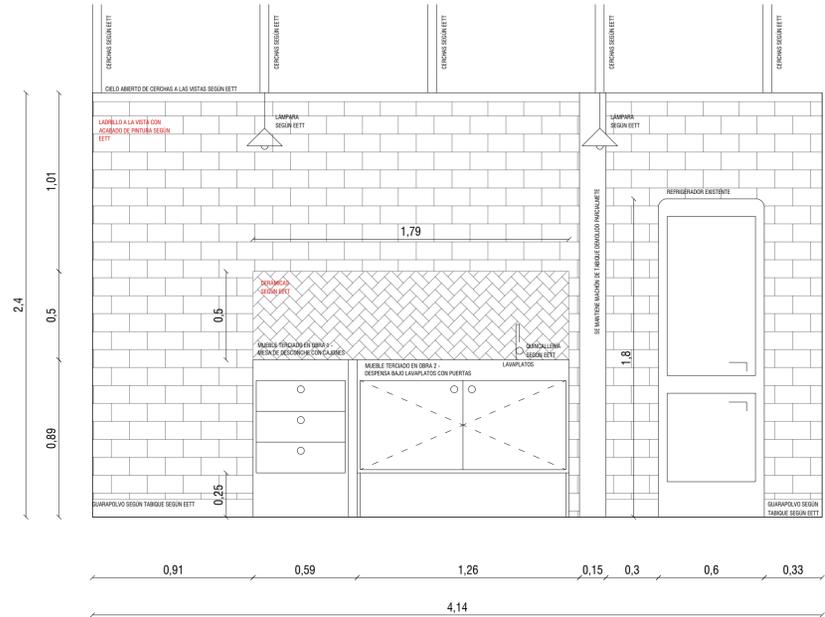


ELEVACIÓN TABIQUE 4  
COCINA

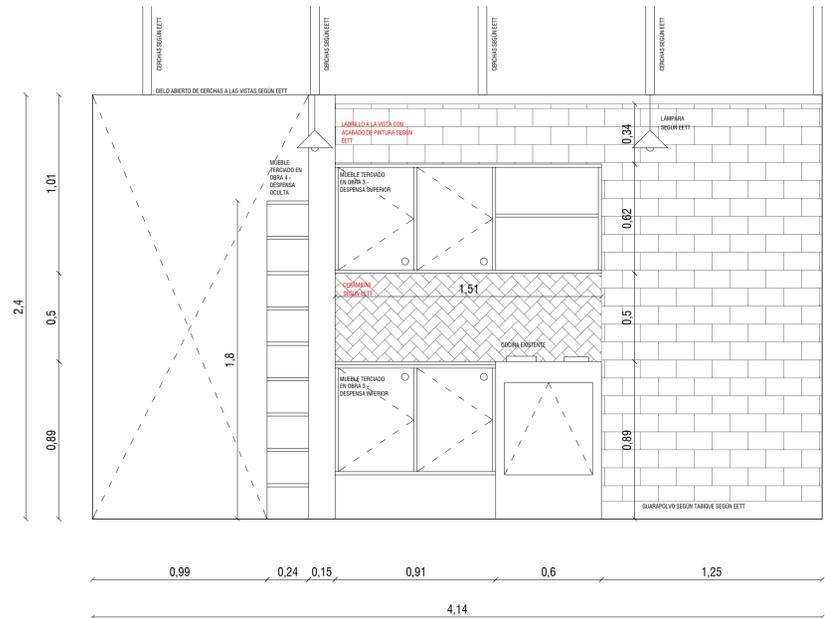

ELEVACIÓN TABIQUE 4  
COCINA

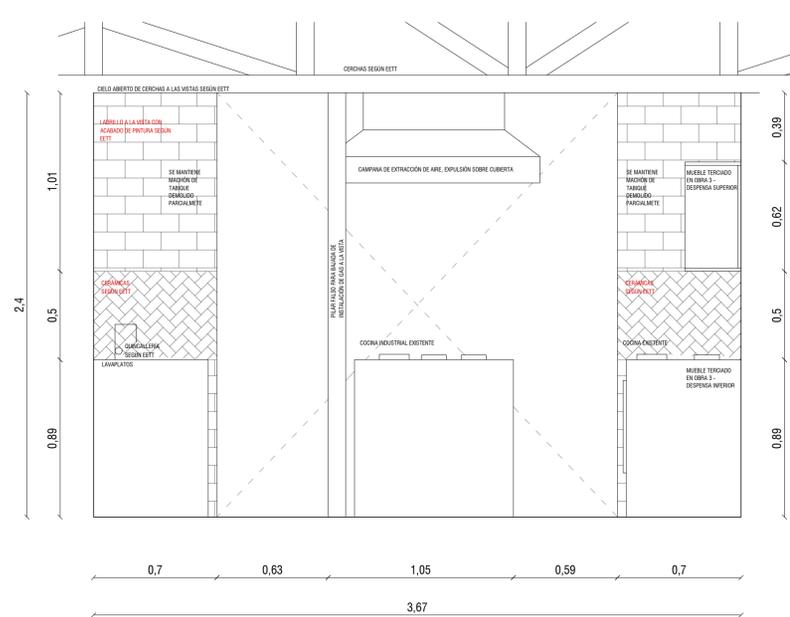

ELEVACIÓN TABIQUE 4  
COCINA

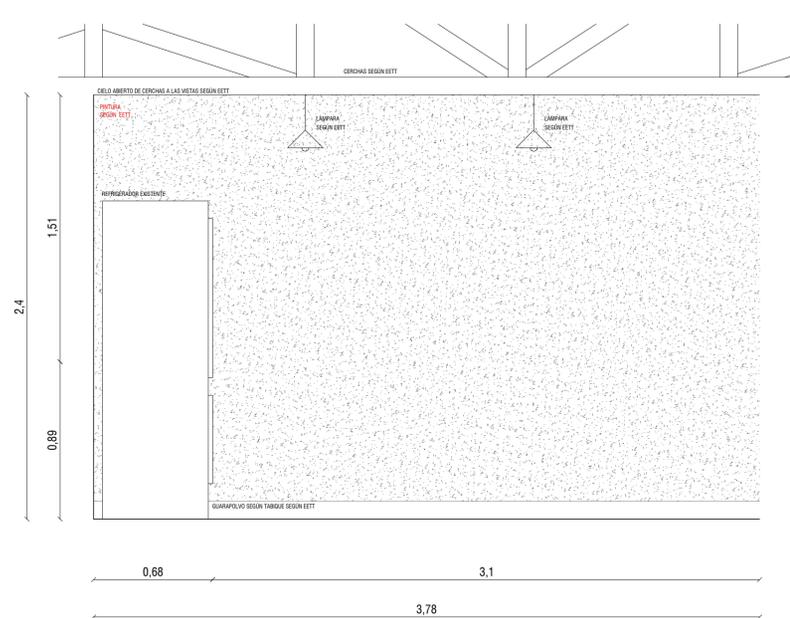

ELEVACIÓN TABIQUE 3  
COCINA

NOMBRE DEL PROYECTO  
**F04**  
**VILLA EL ESFUERZO**  
**"Remodelación sede social"**  
**PROMUEVE 2019-2020**

DIRECCIÓN  
Villa El Esfuerzo, Salamanca  
Región de Coquimbo  
RÖL DE LA PROPIEDAD: xxx-xx

ARQUITECTOS:  
  
Clemente Fabres 1176, Providencia - Santiago de Chile  
www.ciudademergente.org  
hola@ciudademergente.org

PROPIETARIO:  
  
Propietario: XXXXXXXXXXXXXXXXXXXXXXX  
Inscrita a Fojas N°XXXX, N°XXX año XXXX,  
CBR de Illapel  
Representante Legal: XXXXXXX XXXXXXX XXXXXXX  
Rut: XXX.XXX-X

AGRUPACIONES:  
  
Agrupaciones: XXXXXXXX  
Rut: XX.XXX.XXX-X  
Representante legal:  
XXXXXX XXXXXXX


ARQUITECTO:  
  
Diego Montoya Hernández  
Rut: 17.601.520-9

REV.	FECHA	MODIFICACIÓN	REV.


CONTENIDO LÁMINA  
**ELEVACIONES DE**  
**TABIQUES DE COCINA**

ESCALA: 1:20 DIBUJÓ: DMH  
FECHA: Feb 2021 REVISÓ: DMH

Nº PLANO  
**9/19**

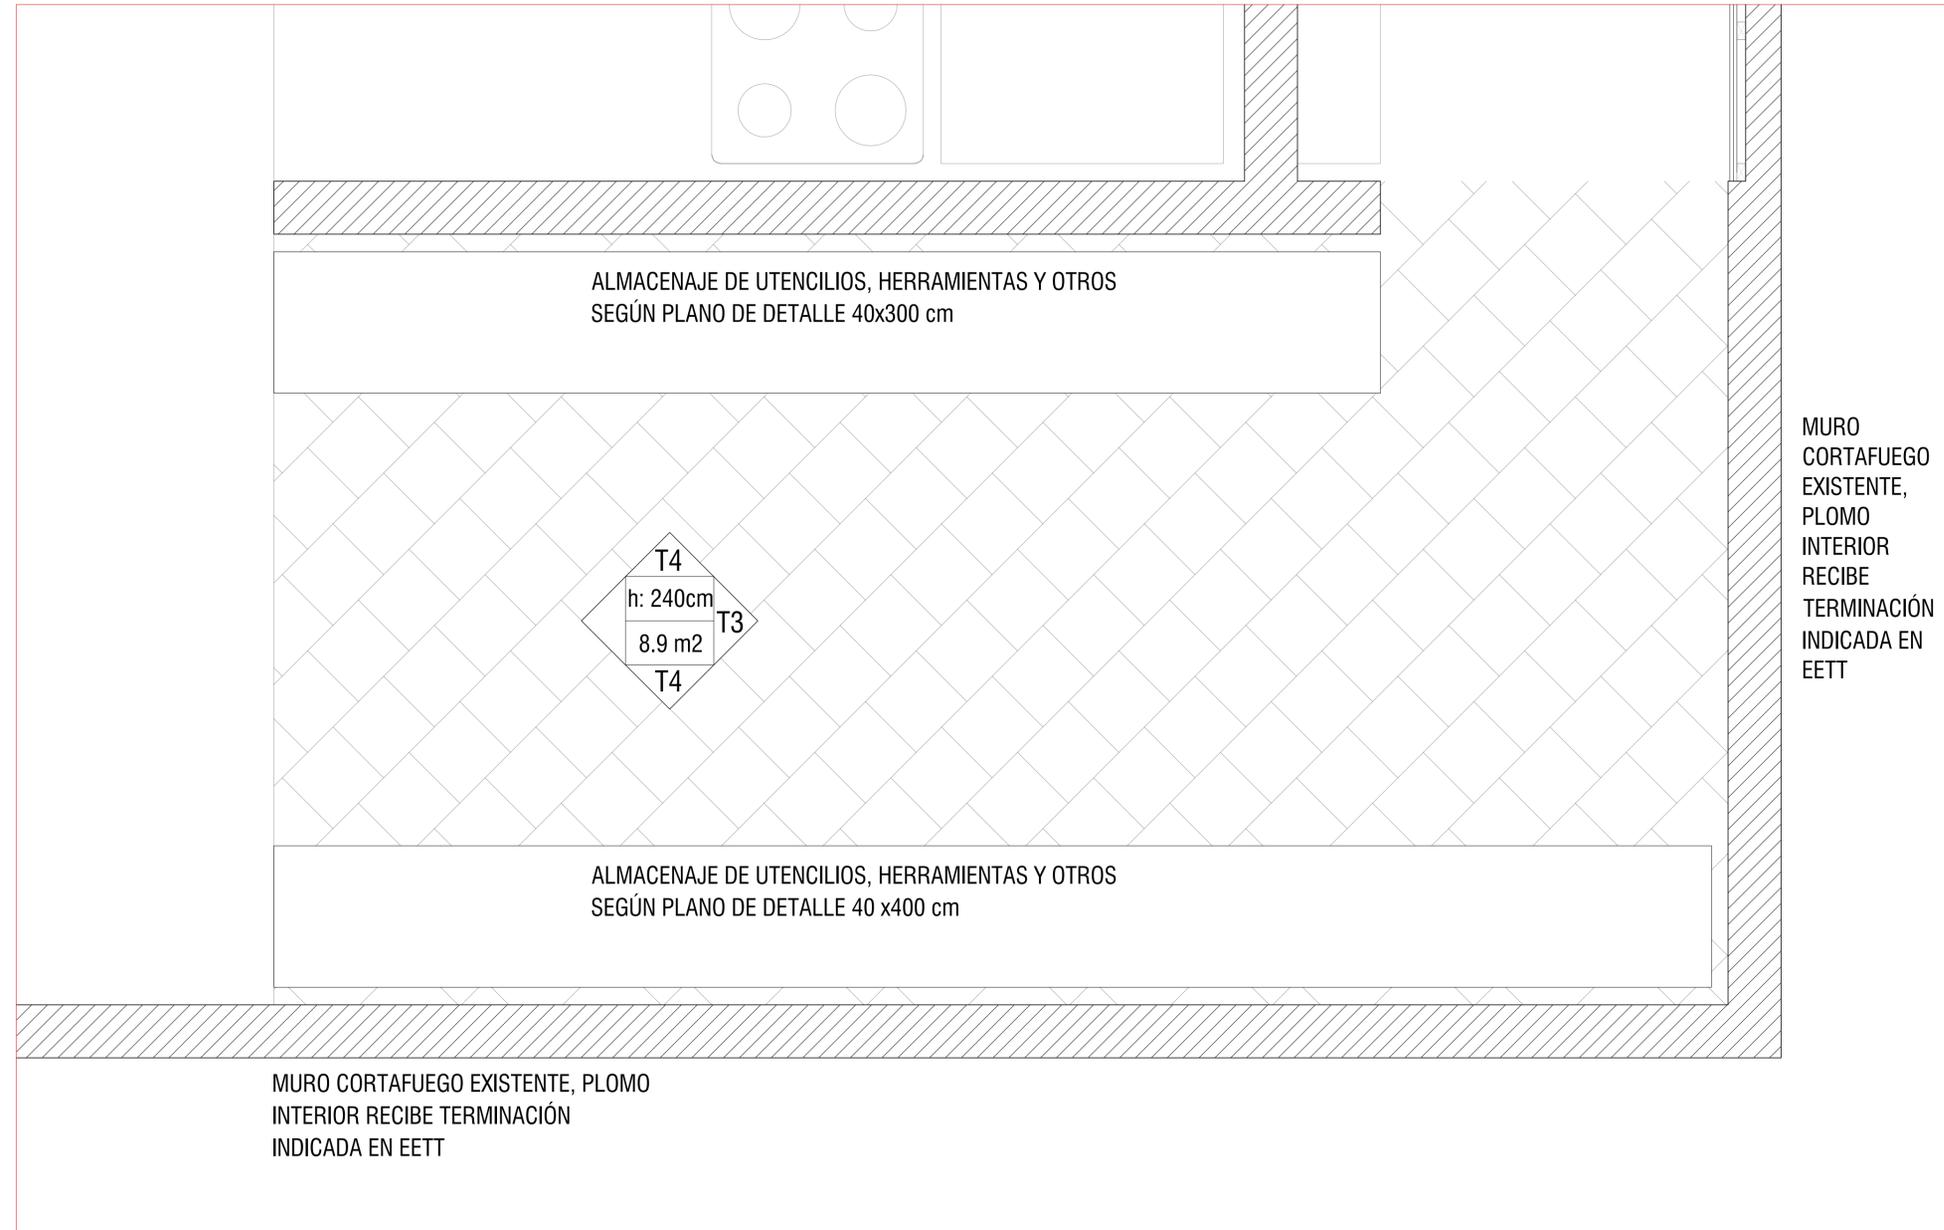

PLANTA DE DESPENSA, MUEBLES Y TABIQUES

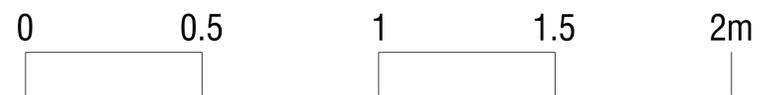

NOMBRE DEL PROYECTO

F04  
VILLA EL ESFUERZO  
"Remodelación sede social"  
PROMUEVE 2019-2020

DIRECCIÓN

Villa El Esfuerzo, Salamanca  
Región de Coquimbo  
RÓL DE LA PROPIEDAD: xxx-xx

ARQUITECTOS:

Clemente Fabres 1176, Providencia - Santiago de Chile  
www.ciudademergente.org  
hola@ciudademergente.org

PROPIETARIO:

Propietario: XXXXXXXXXXXXXXXXXXXX  
Inscrita a Fojas N°XXXX, N°XXX año XXXX,  
CBR de Illapel  
Representante Legal: XXXXXX XXXXXXX XXXXXXX  
Rut: XXX.XXX-X

AGRUPACIONES:

Agrupaciones: XXXXXXXX  
Rut: XXX.XXX.XXX-X  
Representante legal:  
XXXXXXXX XXXXXXX

ARQUITECTO:

Diego Montoya Hernández  
Rut: 17.601.520-9

REV.	FECHA	MODIFICACIÓN	REV.

CONTENIDO LÁMINA

PLANTA DE DESPENSA,  
MUEBLES Y TABIQUES

ESCALA: 1:10 DIBUJÓ: DMH

FECHA: Feb 2021 REVISÓ: DMH

Nº PLANO

10/19

ELEVACIONES DE MUEBLES DE DESPENSA Y QUIEBRAVISTA FACHADA

NOMBRE DEL PROYECTO

F04  
VILLA EL ESFUERZO  
"Remodelación sede social"  
PROMUEVE 2019-2020

DIRECCIÓN

Villa El Esfuerzo, Salamanca  
Región de Coquimbo  
ROL DE LA PROPIEDAD: xxx-xx

ARQUITECTOS:

Clemente Fabres 1176, Providencia - Santiago de Chile  
www.ciudademergente.org  
hola@ciudademergente.org

PROPIETARIO:

Propietario: XXXXXXXXXXXXXXXXXXXX  
Inscrita a Fojas N°XXXX, N°XXX año XXXX,  
CBR de Illapel  
Representante Legal: XXXXXX XXXXXXX XXXXXX  
Rut: XXX.XXX-X

AGRUPACIONES:

Agrupaciones: XXXXXXXX  
Rut: XXX.XXX.XXX-X  
Representante Legal:  
XXXXXXXX

ARQUITECTO:

Diego Montoya Hernández  
Rut: 17.601.520-9

REV.	FECHA	MODIFICACION	REV.

CONTENIDO LÁMINA

ELEVACIONES DE  
MUEBLES DE DESPENSA Y  
QUIEBRAVISTA FACHADA

ESCALA: 1:20


DIBUJÓ: DMH

FECHA: Feb 2021


REVISÓ: DMH

N° PLANO


11/19

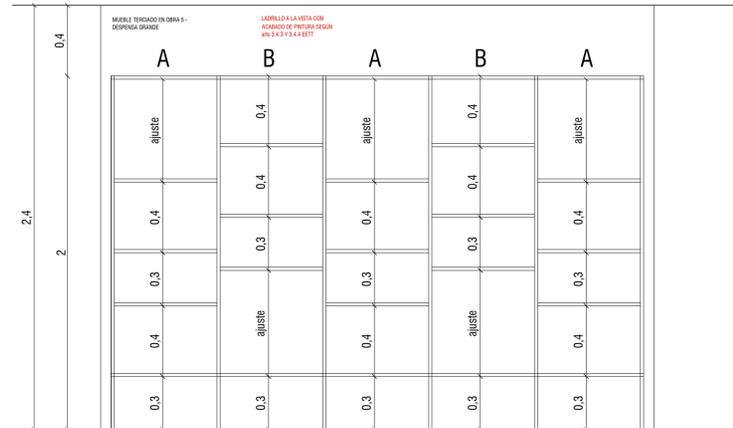


ELEVACIÓN MUEBLE EN OBRA ALMACENAJE DESPENSA 40 X 300 cm

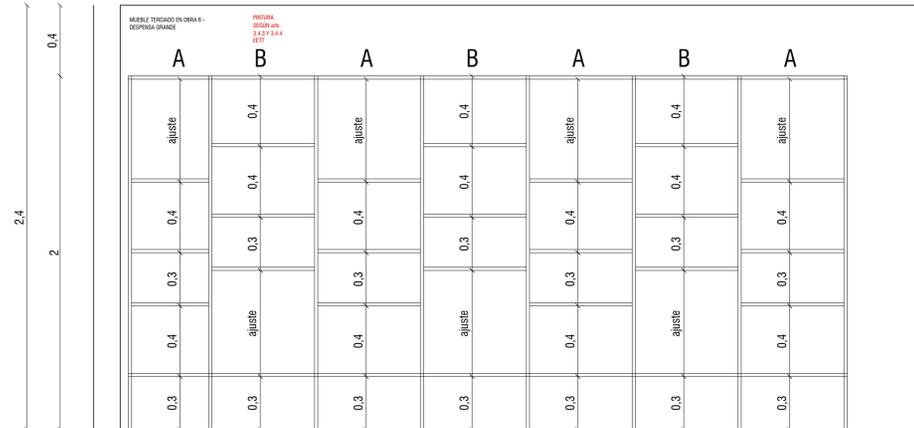

ELEVACIÓN MUEBLE EN OBRA ALMACENAJE DESPENSA 40 X 400 cm

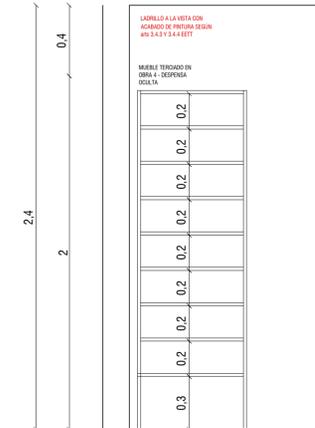


ELEVACIÓN MUEBLE EN OBRA ALMACENAJE DESPENSA 30 X 60 cm

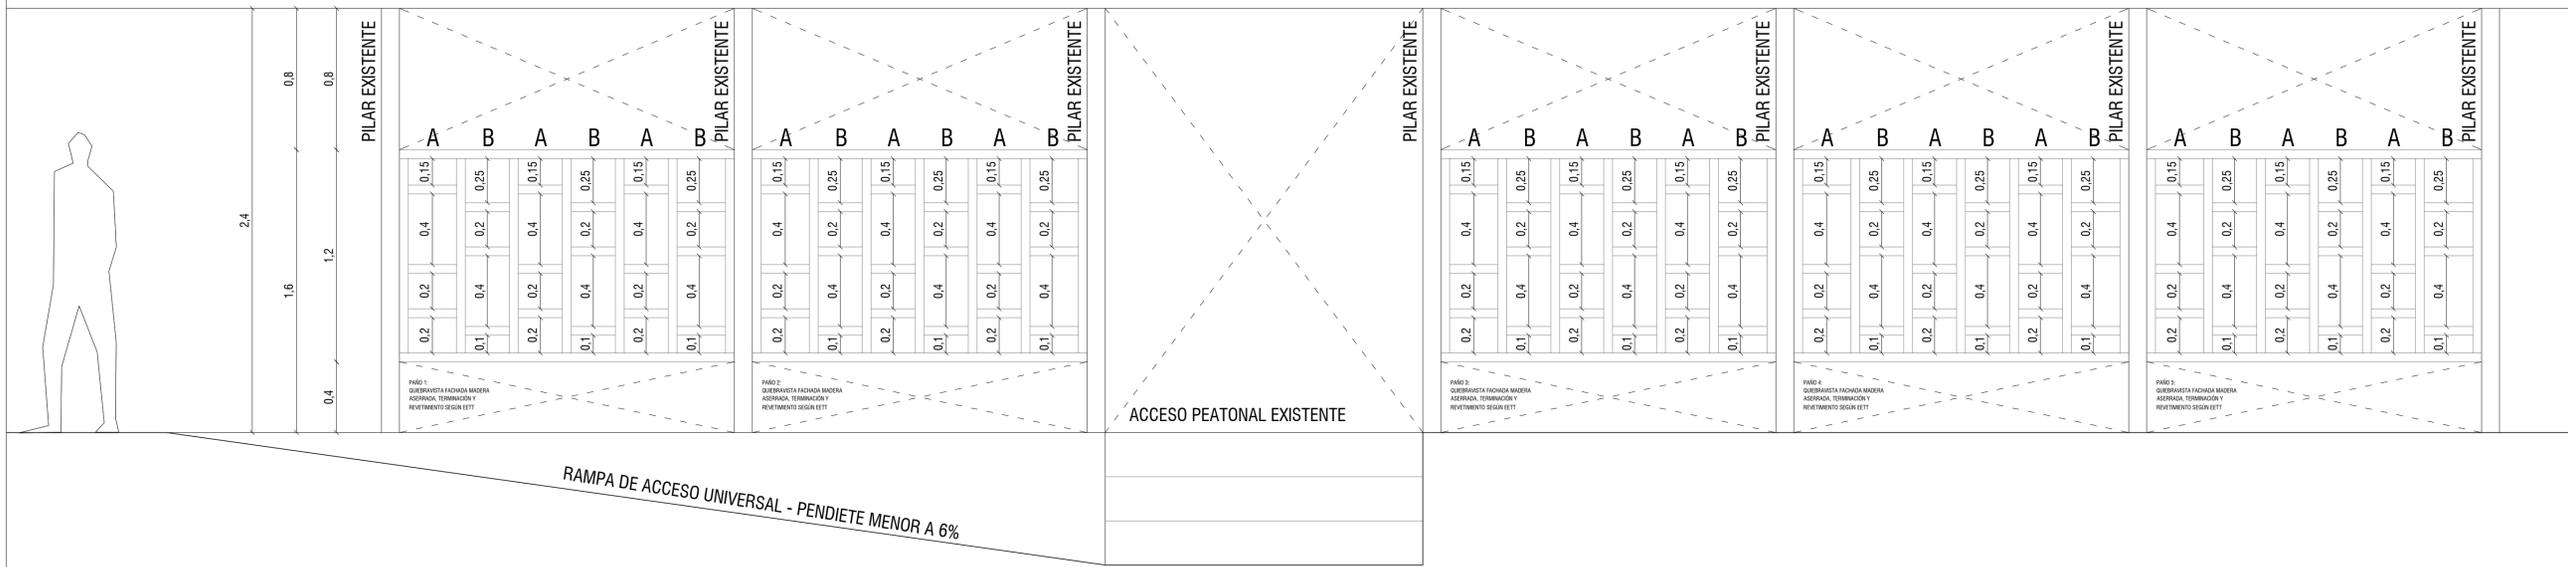


ELEVACIÓN QUIEBRAVISTA FACHADA PRINCIPAL




DETALLE DE TABIQUES

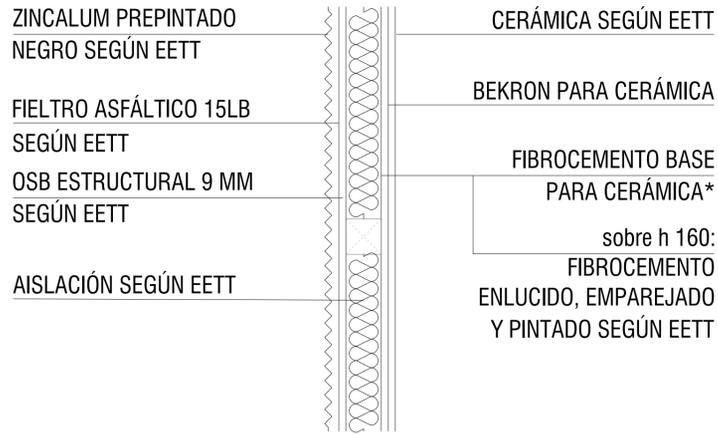


TABIQUE TIPO 1

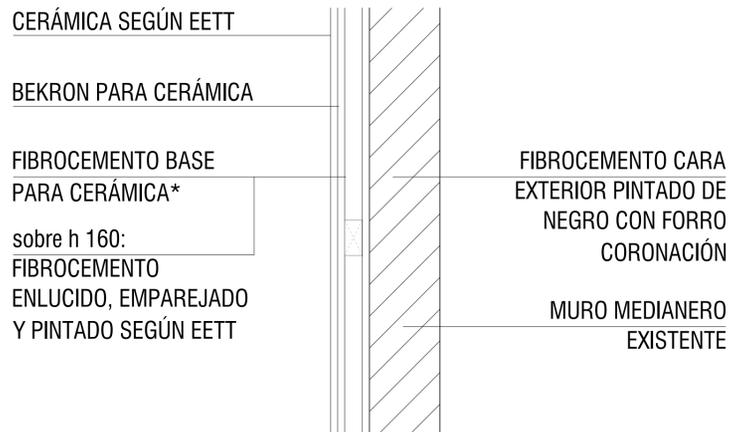


TABIQUE TIPO 3

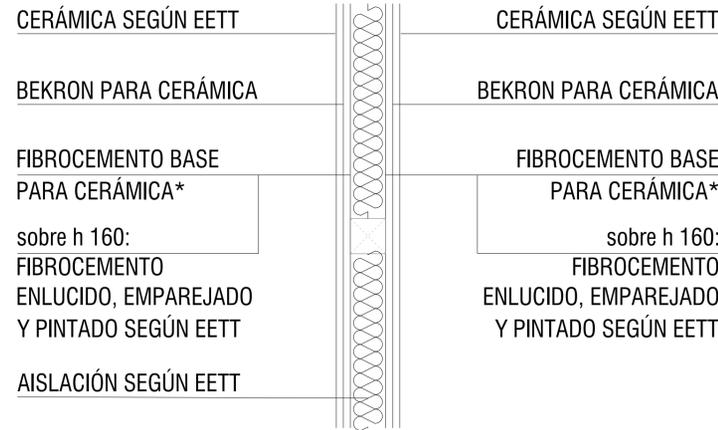

TABIQUE TIPO 2

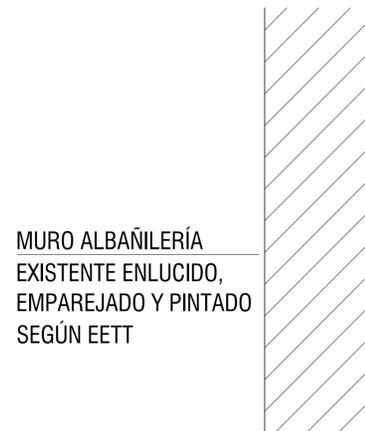

TABIQUE TIPO 4

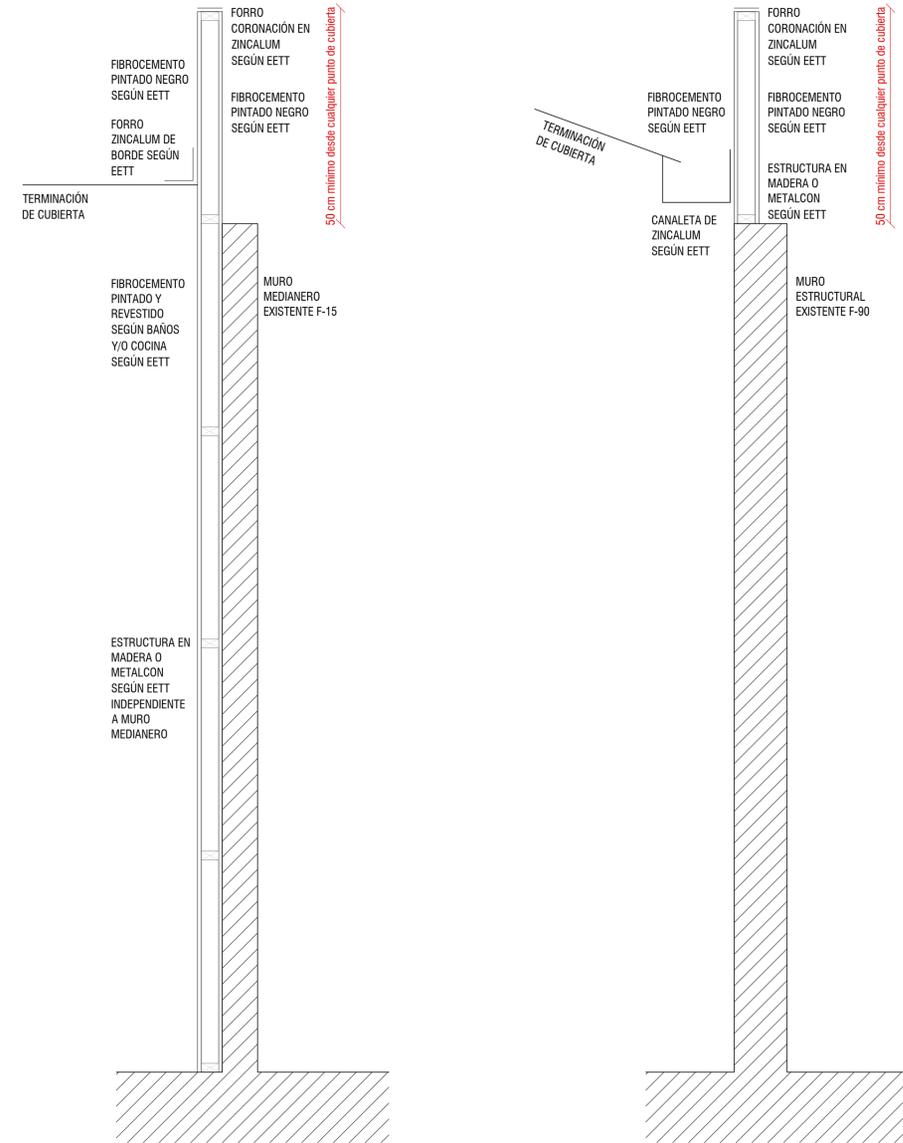

ELEVACIÓN MURO CORTAFUEFO F-90 JUNTO A MURO MEDIANERO

ELEVACIÓN MURO CORTAFUEFO F-90 SOBRE MURO EXISTENTE

NOMBRE DEL PROYECTO  
**F04**  
**VILLA EL ESFUERZO**  
**"Remodelación sede social"**  
**PROMUEVE 2019-2020**

DIRECCIÓN  
 Villa El Esfuerzo, Salamanca  
 Región de Coquimbo  
 ROL DE LA PROPIEDAD: xxx-xx

ARQUITECTOS:  
 Clemente Fabres 1176, Providencia - Santiago de Chile  
 www.ciudademergente.org  
 hola@ciudademergente.org

PROPIETARIO:  
 Propietario: XXXXXXXXXXXXXXXXXXXX  
 Inscrita a Fojas N°XXXX, N°XXX año XXXX,  
 CBR de Illapel  
 Representante Legal: XXXXXX XXXXXXX XXXXXXX  
 Rut: XXX.XXX-X

AGRUPACIONES:  
 Agrupaciones: XXXXXXXX  
 Rut: XX.XXX.XXX-X  
 Representante legal:  
 XXXXXX XXXXXXX


ARQUITECTO:  
 Diego Montoya Hernández  
 Rut: 17.601.520-9

REV.	FECHA	MODIFICACIÓN	REV.


CONTENIDO LÁMINA  
**DETALLE DE TABIQUES**

ESCALA: 1:10 DIBUJÓ: DMH  
 FECHA: Feb 2021 REVISÓ: DMH

Nº PLANO  
**13/19**

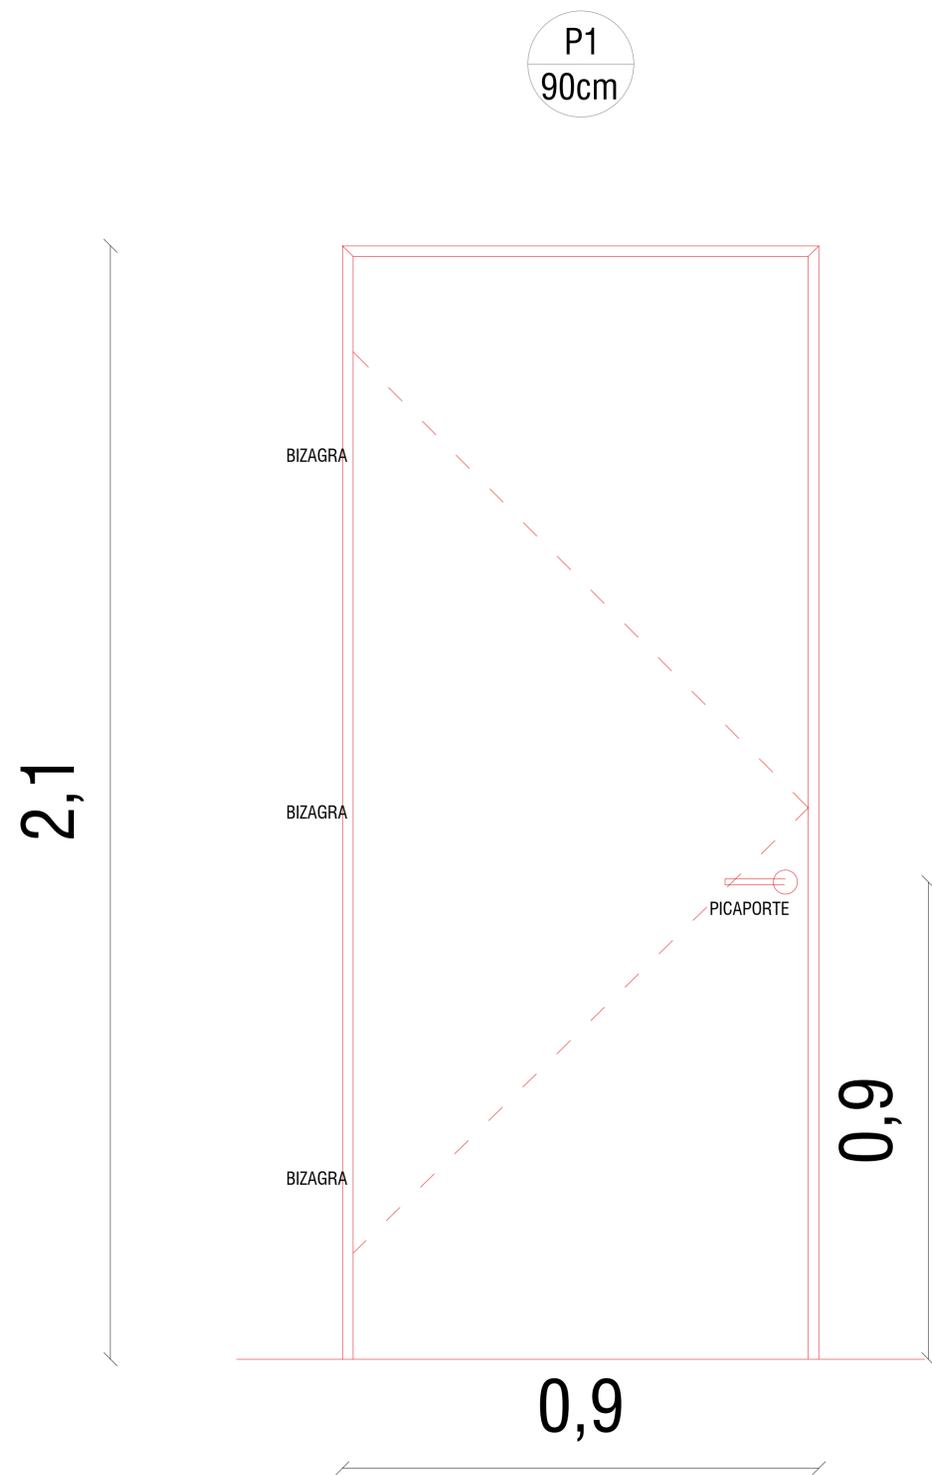

PUERTA BAÑO UNIVERSAL x 2:  
MARCO DE MADERA Y PUERTA  
ABATIBLE DE PLACAROL  
PINTADA SEGÚN EETT

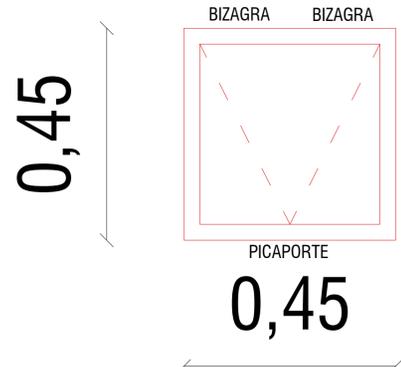

VENTANA BAÑO x 2:  
MARCO DE ALUMINIO  
NEGRO MATE Y  
VENTANA BATIENTE  
DE VIDRIO  
EMPAVONADO

NOMBRE DEL PROYECTO  
**F04**  
**VILLA EL ESFUERZO**  
**"Remodelación sede social"**  
**PROMUEVE 2019-2020**

DIRECCIÓN  
Villa El Esfuerzo, Salamanca  
Región de Coquimbo  
ROL DE LA PROPIEDAD: xxx-xx

ARQUITECTOS:  
  
Clemente Fabres 1176, Providencia - Santiago de Chile  
www.ciudademergente.org  
hola@ciudademergente.org

PROPIETARIO:  
  
Propietario: XXXXXXXXXXXXXXXXXXXXXXXX  
Inscrita a Fojas N°XXXX, N°XXX año XXXX,  
CBR de Illapel  
Representante Legal: XXXXXX XXXXXXXX XXXXXXX  
Rut: XXX.XXX-X

AGRUPACIONES:  
  
Agrupaciones: XXXXXXXX  
Rut: XX.XXX.XXX-X  
Representante legal:  
XXXXXXXX


ARQUITECTO:  
  
Diego Montoya Hernández  
Rut: 17.601.520-9

REV.	FECHA	MODIFICACION	REV.

CONTENIDO LÁMINA  
**DETALLES DE PUERTAS  
Y VENTANAS**


ESCALA: 1:10      DIBUJÓ: DMH  
FECHA: Feb 2021      REVISÓ: DMH

Nº PLANO  
**14/19**

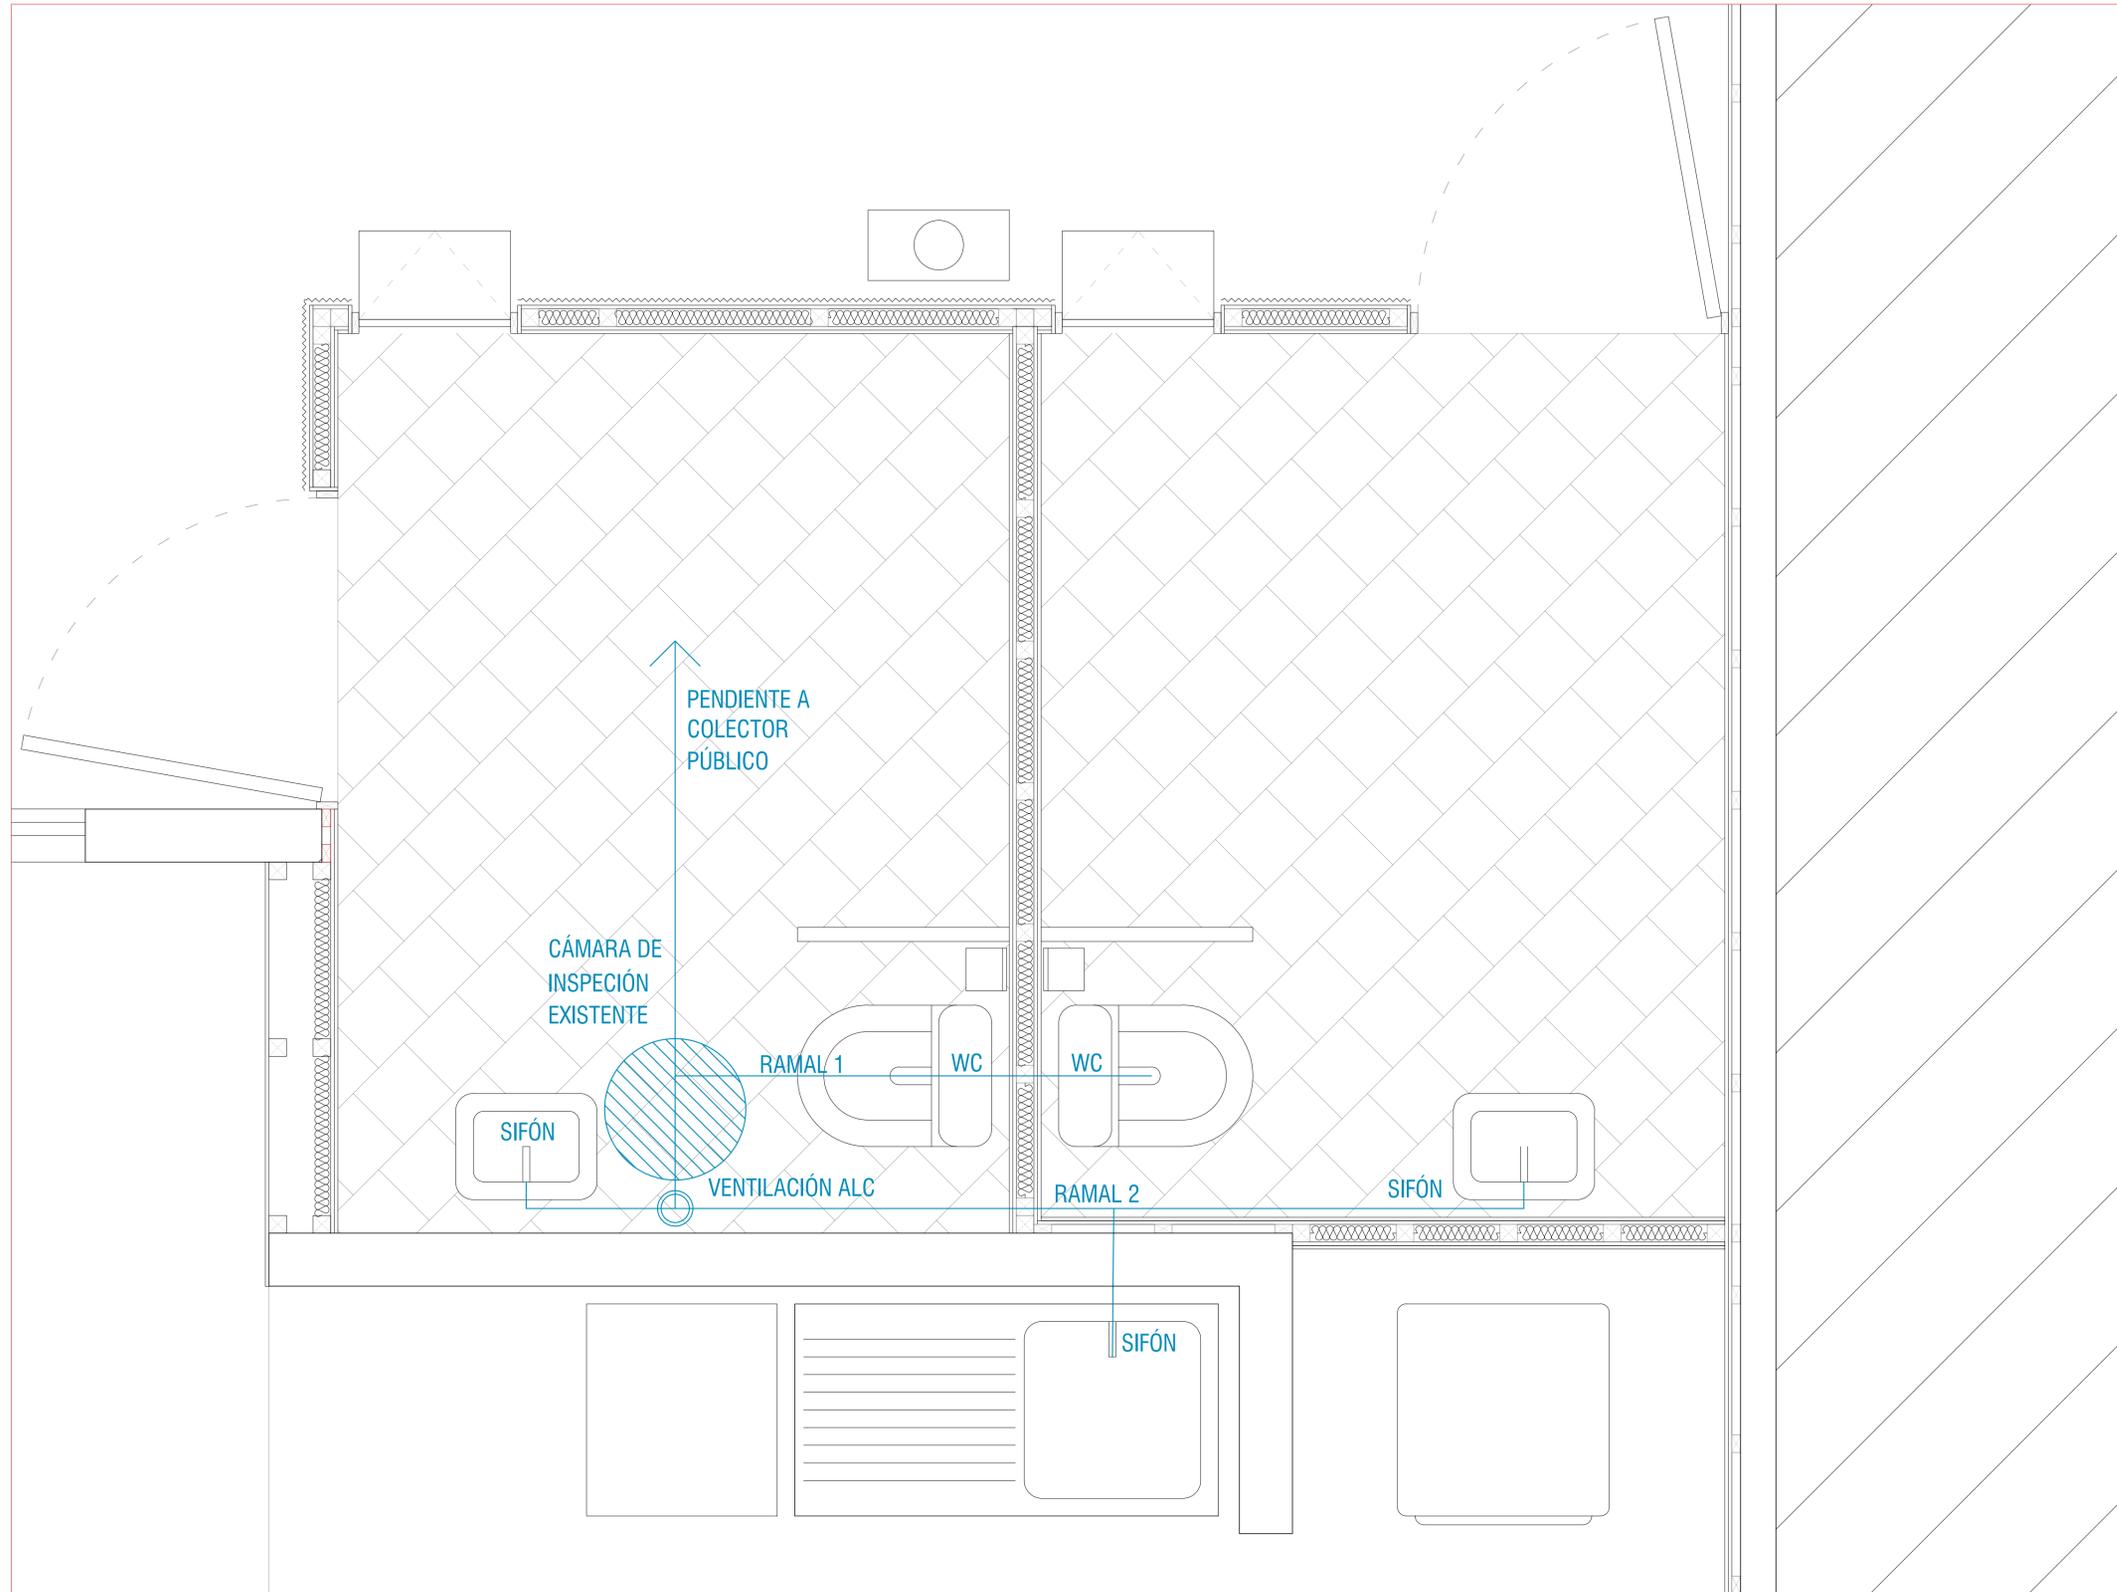

PLANTA DE ALCANTRILLADO

-  INSTALACIONES DE ALCANTARILLADO
-  CÁMARA DE INSPECCIÓN EXISTENTE
-  VENTILACIÓN ALC

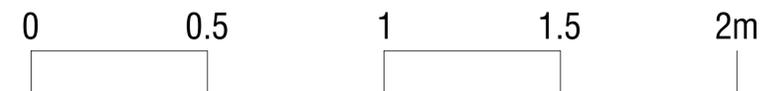

NOMBRE DEL PROYECTO  
**F04**  
**VILLA EL ESFUERZO**  
**"Remodelación sede social"**  
**PROMUEVE 2019-2020**

DIRECCIÓN  
 Villa El Esfuerzo, Salamanca  
 Región de Coquimbo  
 ROL DE LA PROPIEDAD: xxx-xx

ARQUITECTOS:  
 Clemente Fabres 1176, Providencia - Santiago de Chile  
 www.ciudademergente.org  
 hola@ciudademergente.org

PROPIETARIO:  
 Propietario: XXXXXXXXXXXXXXXXXXXX  
 Inscrita a Fojas N°XXXX, N°XXX año XXXX,  
 CBR de Illapel  
 Representante Legal: XXXXXX XXXXXXX XXXXXX  
 Rut: XXX.XXX-X

AGRUPACIONES:  
 Agrupaciones: XXXXXXXX  
 Rut: XX.XXX.XXX-X  
 Representante legal:  
 XXXXXX XXXXXXX


ARQUITECTO:  
 Diego Montoya Hernández  
 Rut: 17.601.520-9

REV.	FECHA	MODIFICACIÓN	REV.

CONTENIDO LÁMINA  
**PLANTA DE INSTALACIONES**  
**SANITARIAS -**  
**ALCANTARILLADO**


ESCALA: 1:10 DIBUJÓ: DMH  
 FECHA: Feb 2021 REVISÓ: DMH

N° PLANO  
**15/19**

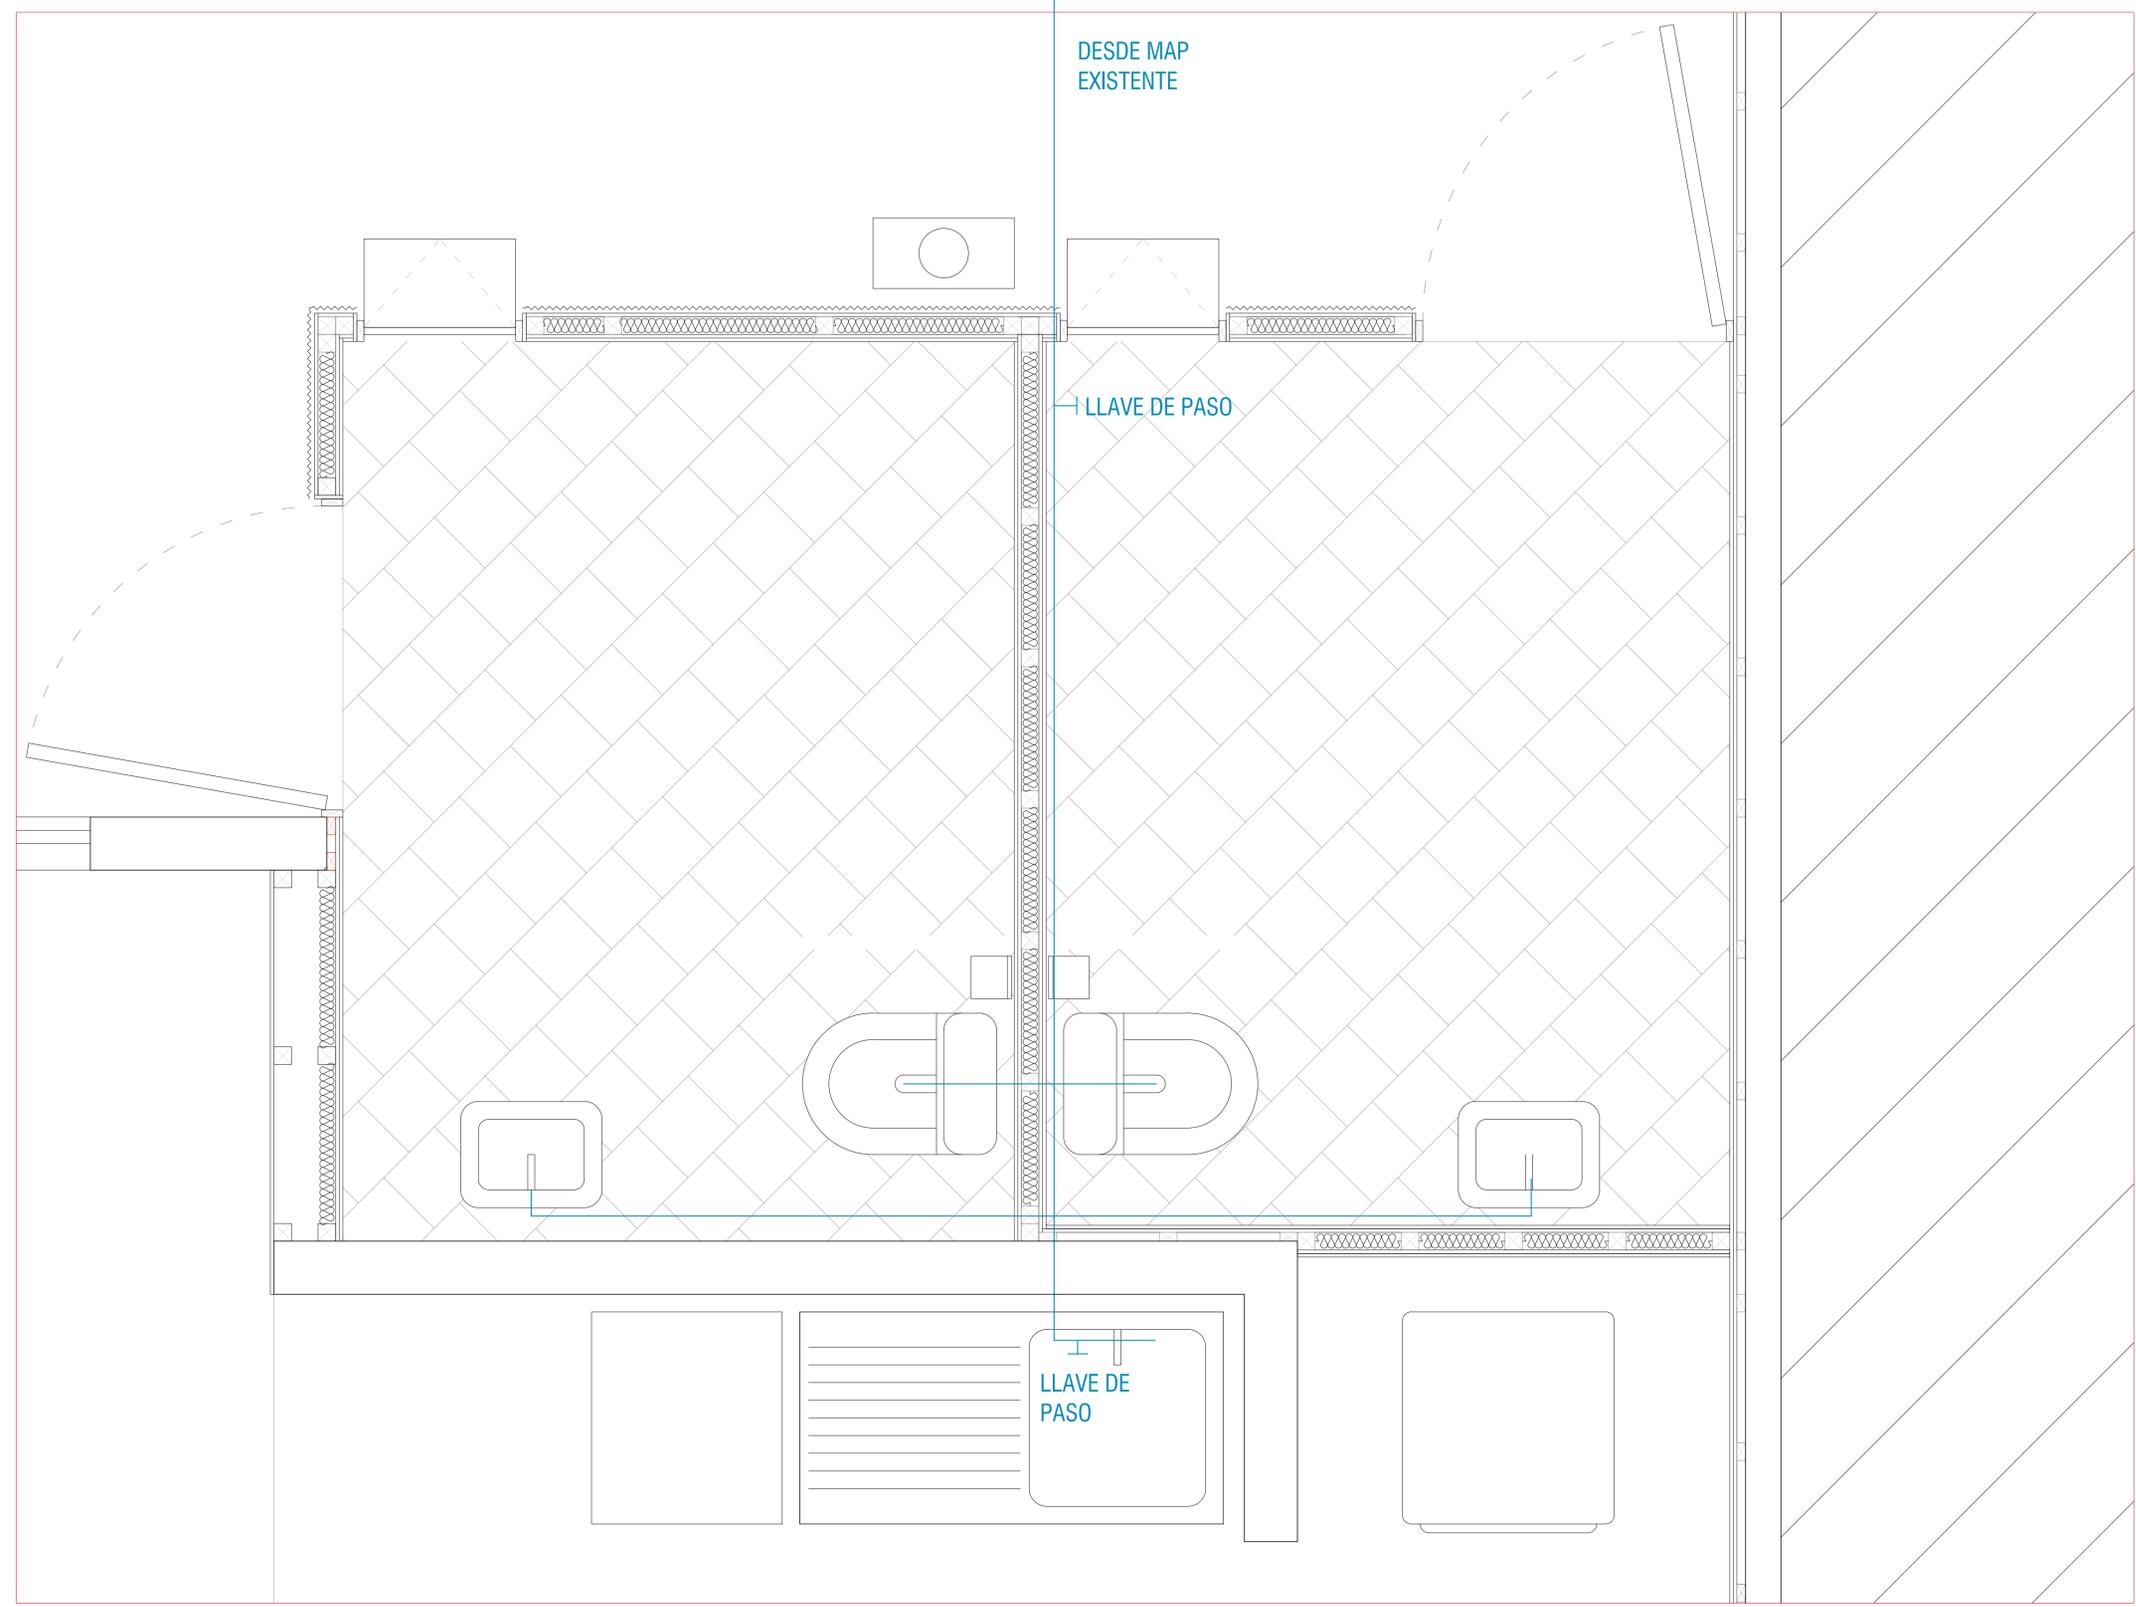

PLANTA DE AGUA POTABLE

- RAMALES Y VÁSTAGOS DE AGUA POTABLE
- ⊥ LLAVE DE PASO DE AGUA POTABLE

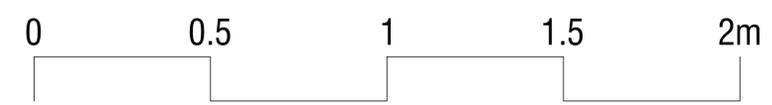

NOMBRE DEL PROYECTO  
**F04**  
**VILLA EL ESFUERZO**  
**"Remodelación sede social"**  
**PROMUEVE 2019-2020**

DIRECCIÓN  
 Villa El Esfuerzo, Salamanca  
 Región de Coquimbo  
 ROL DE LA PROPIEDAD: xxx-xx

ARQUITECTOS:  
  
 Clemente Fabres 1176, Providencia - Santiago de Chile  
 www.ciudademergente.org  
 hola@ciudademergente.org

PROPIETARIO:  
  
 Propietario: XXXXXXXXXXXXXXXXXXXX  
 Inscrita a Fojas N°XXXX, N°XXX año XXXX,  
 CBR de Illapel  
 Representante Legal: XXXXXX XXXXXXX XXXXXX  
 Rut: XXX.XXX-X

AGRUPACIONES:  
  
 Agrupaciones: XXXXXXXX  
 Rut: XX.XXX.XXX-X  
 Representante legal:  
 XXXXXX XXXXXX


ARQUITECTO:  
  
 Diego Montoya Hernández  
 Rut: 17.601.520-9

REV.	FECHA	MODIFICACION	REV.

CONTENIDO LÁMINA  
**PLANTA DE INSTALACIONES**  
**SANITARIAS - AGUA**  
**POTABLE**

ESCALA: 1:10      DIBUJÓ: DMH  
 FECHA: Feb 2021      REVISÓ: DMH

N° PLANO  
**16/19**

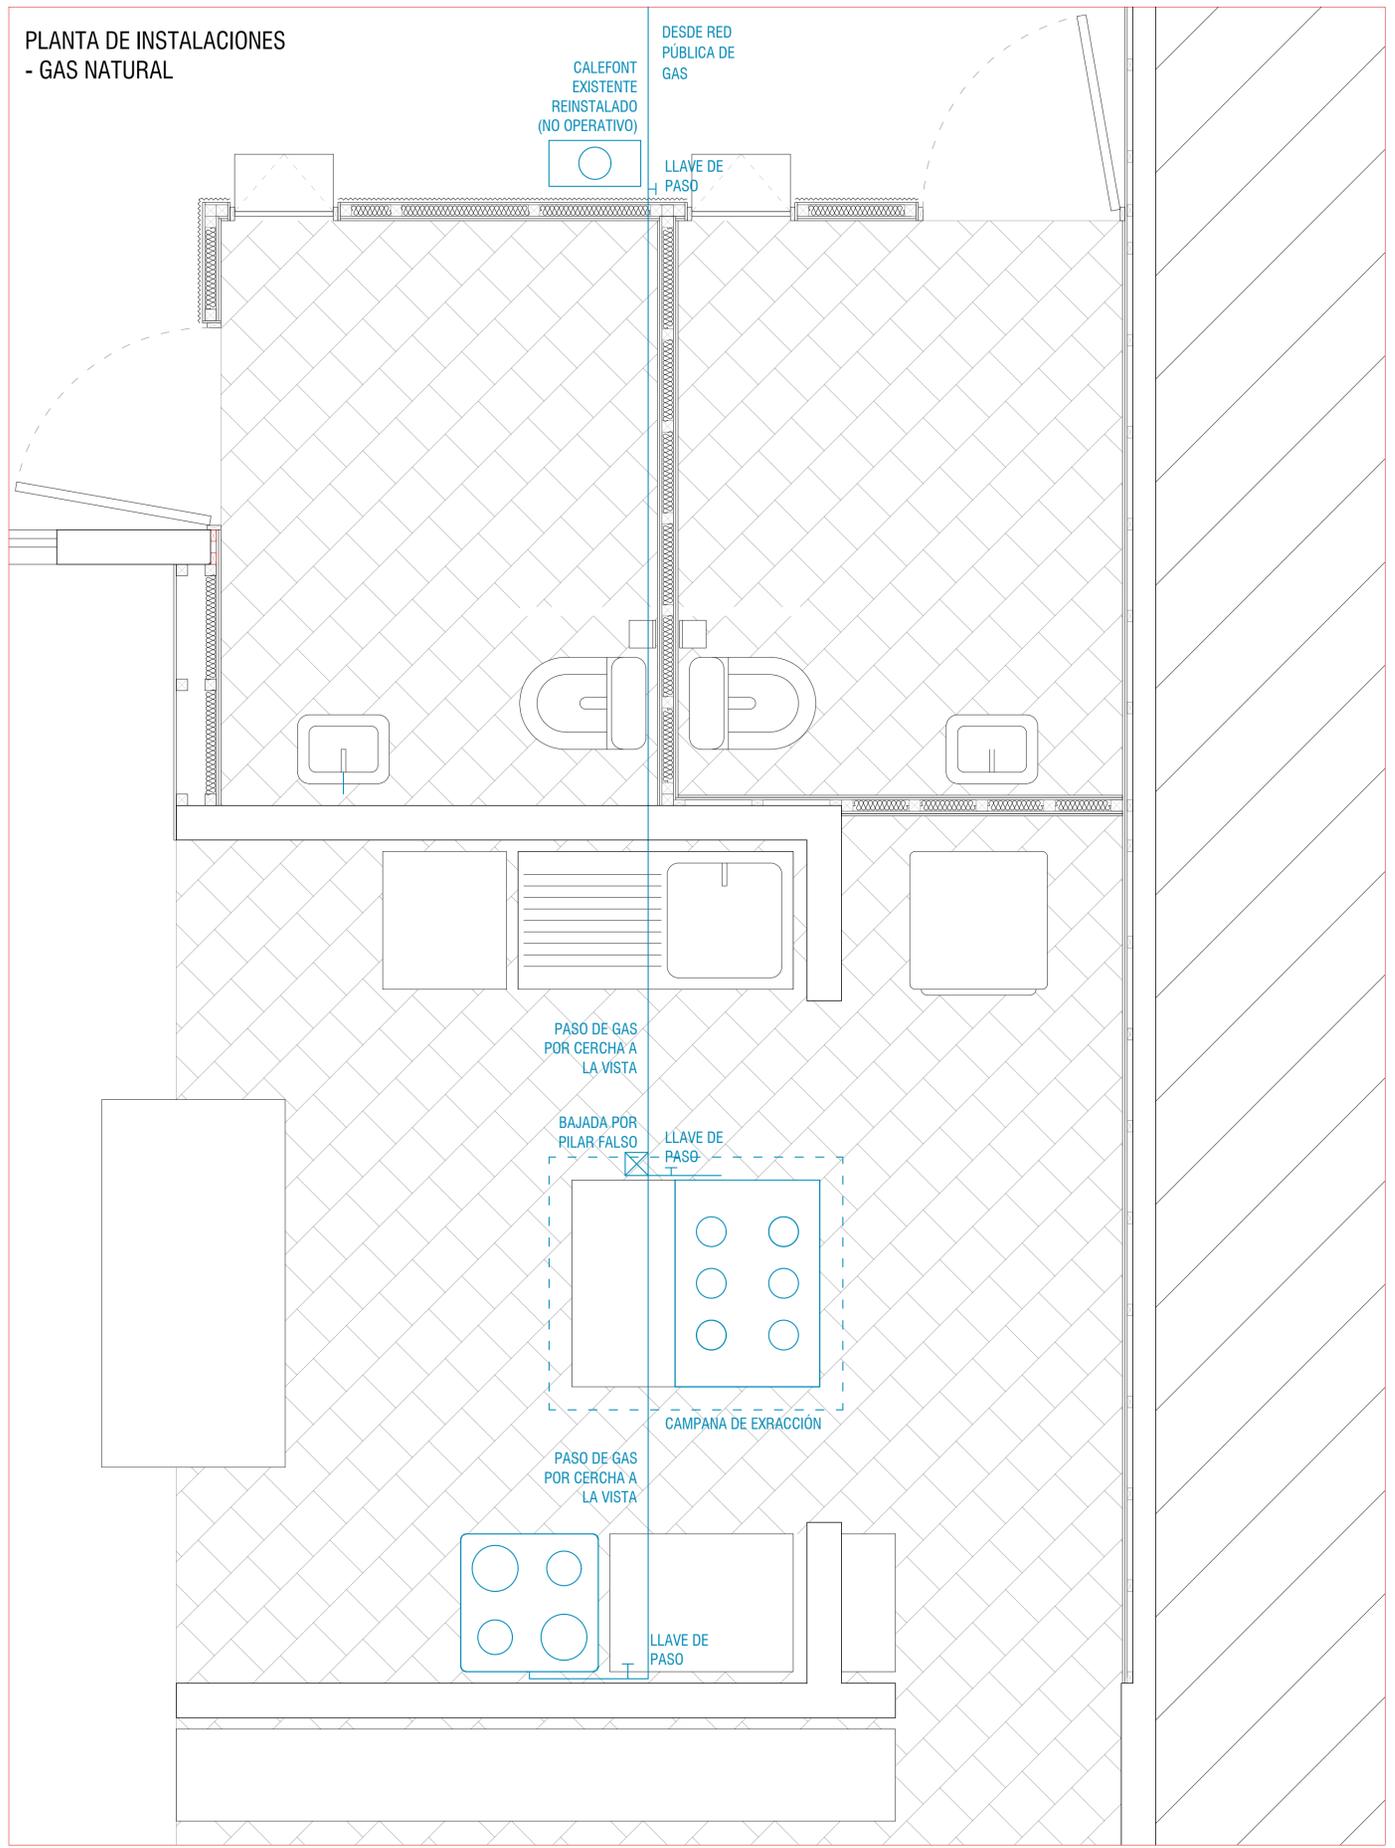

PLANTA DE GAS

- PASO DE GAS A LA VISTA EN CIELO Y PINTADO AMARILLO SEGUN EETT
- LLAVE DE PASO DE GAS
- CALEFONT EXISTENTE PARA CONEXION FUTURA
- ⊗ BAJADA POR PILAR FALSO

NOMBRE DEL PROYECTO  
**F04**  
**VILLA EL ESFUERZO**  
**"Remodelación sede social"**  
**PROMUEVE 2019-2020**

DIRECCIÓN  
 Villa El Esfuerzo, Salamanca  
 Región de Coquimbo  
 ROL DE LA PROPIEDAD: xxx-xx

ARQUITECTOS:  
  
 Clemente Fabres 1176, Providencia - Santiago de Chile  
 www.ciudademergente.org  
 hola@ciudademergente.org

PROPIETARIO:  
  
 Propietario: XXXXXXXXXXXXXXXXXXXXXXXX  
 Inscrita a Fojas N°XXXX, N°XXX año XXXX,  
 CBR de Illapel  
 Representante Legal: XXXXXX XXXXXXX XXXXXXX  
 Rut: XXX.XXX-X

AGRUPACIONES:  
  
 Agrupaciones: XXXXXXXX  
 Rut: XX.XXX.XXX-X  
 Representante legal:  
 XXXXXX XXXXXXX

ARQUITECTO:  
  
 Diego Montoya Hernández  
 Rut: 17.601.520-9


REV.	FECHA	MODIFICACION	REV.

CONTENIDO LÁMINA  
**PLANTA DE INSTALACIONES**  
**- GAS NATURAL**

ESCALA: gráfica DIBUJÓ: DMH  
 FECHA: Feb 2021 REVISÓ: DMH

Nº PLANO  
**17/19**

PLANTA DE INSTALACIONES ELÉCTRICAS - ALUMBRADO

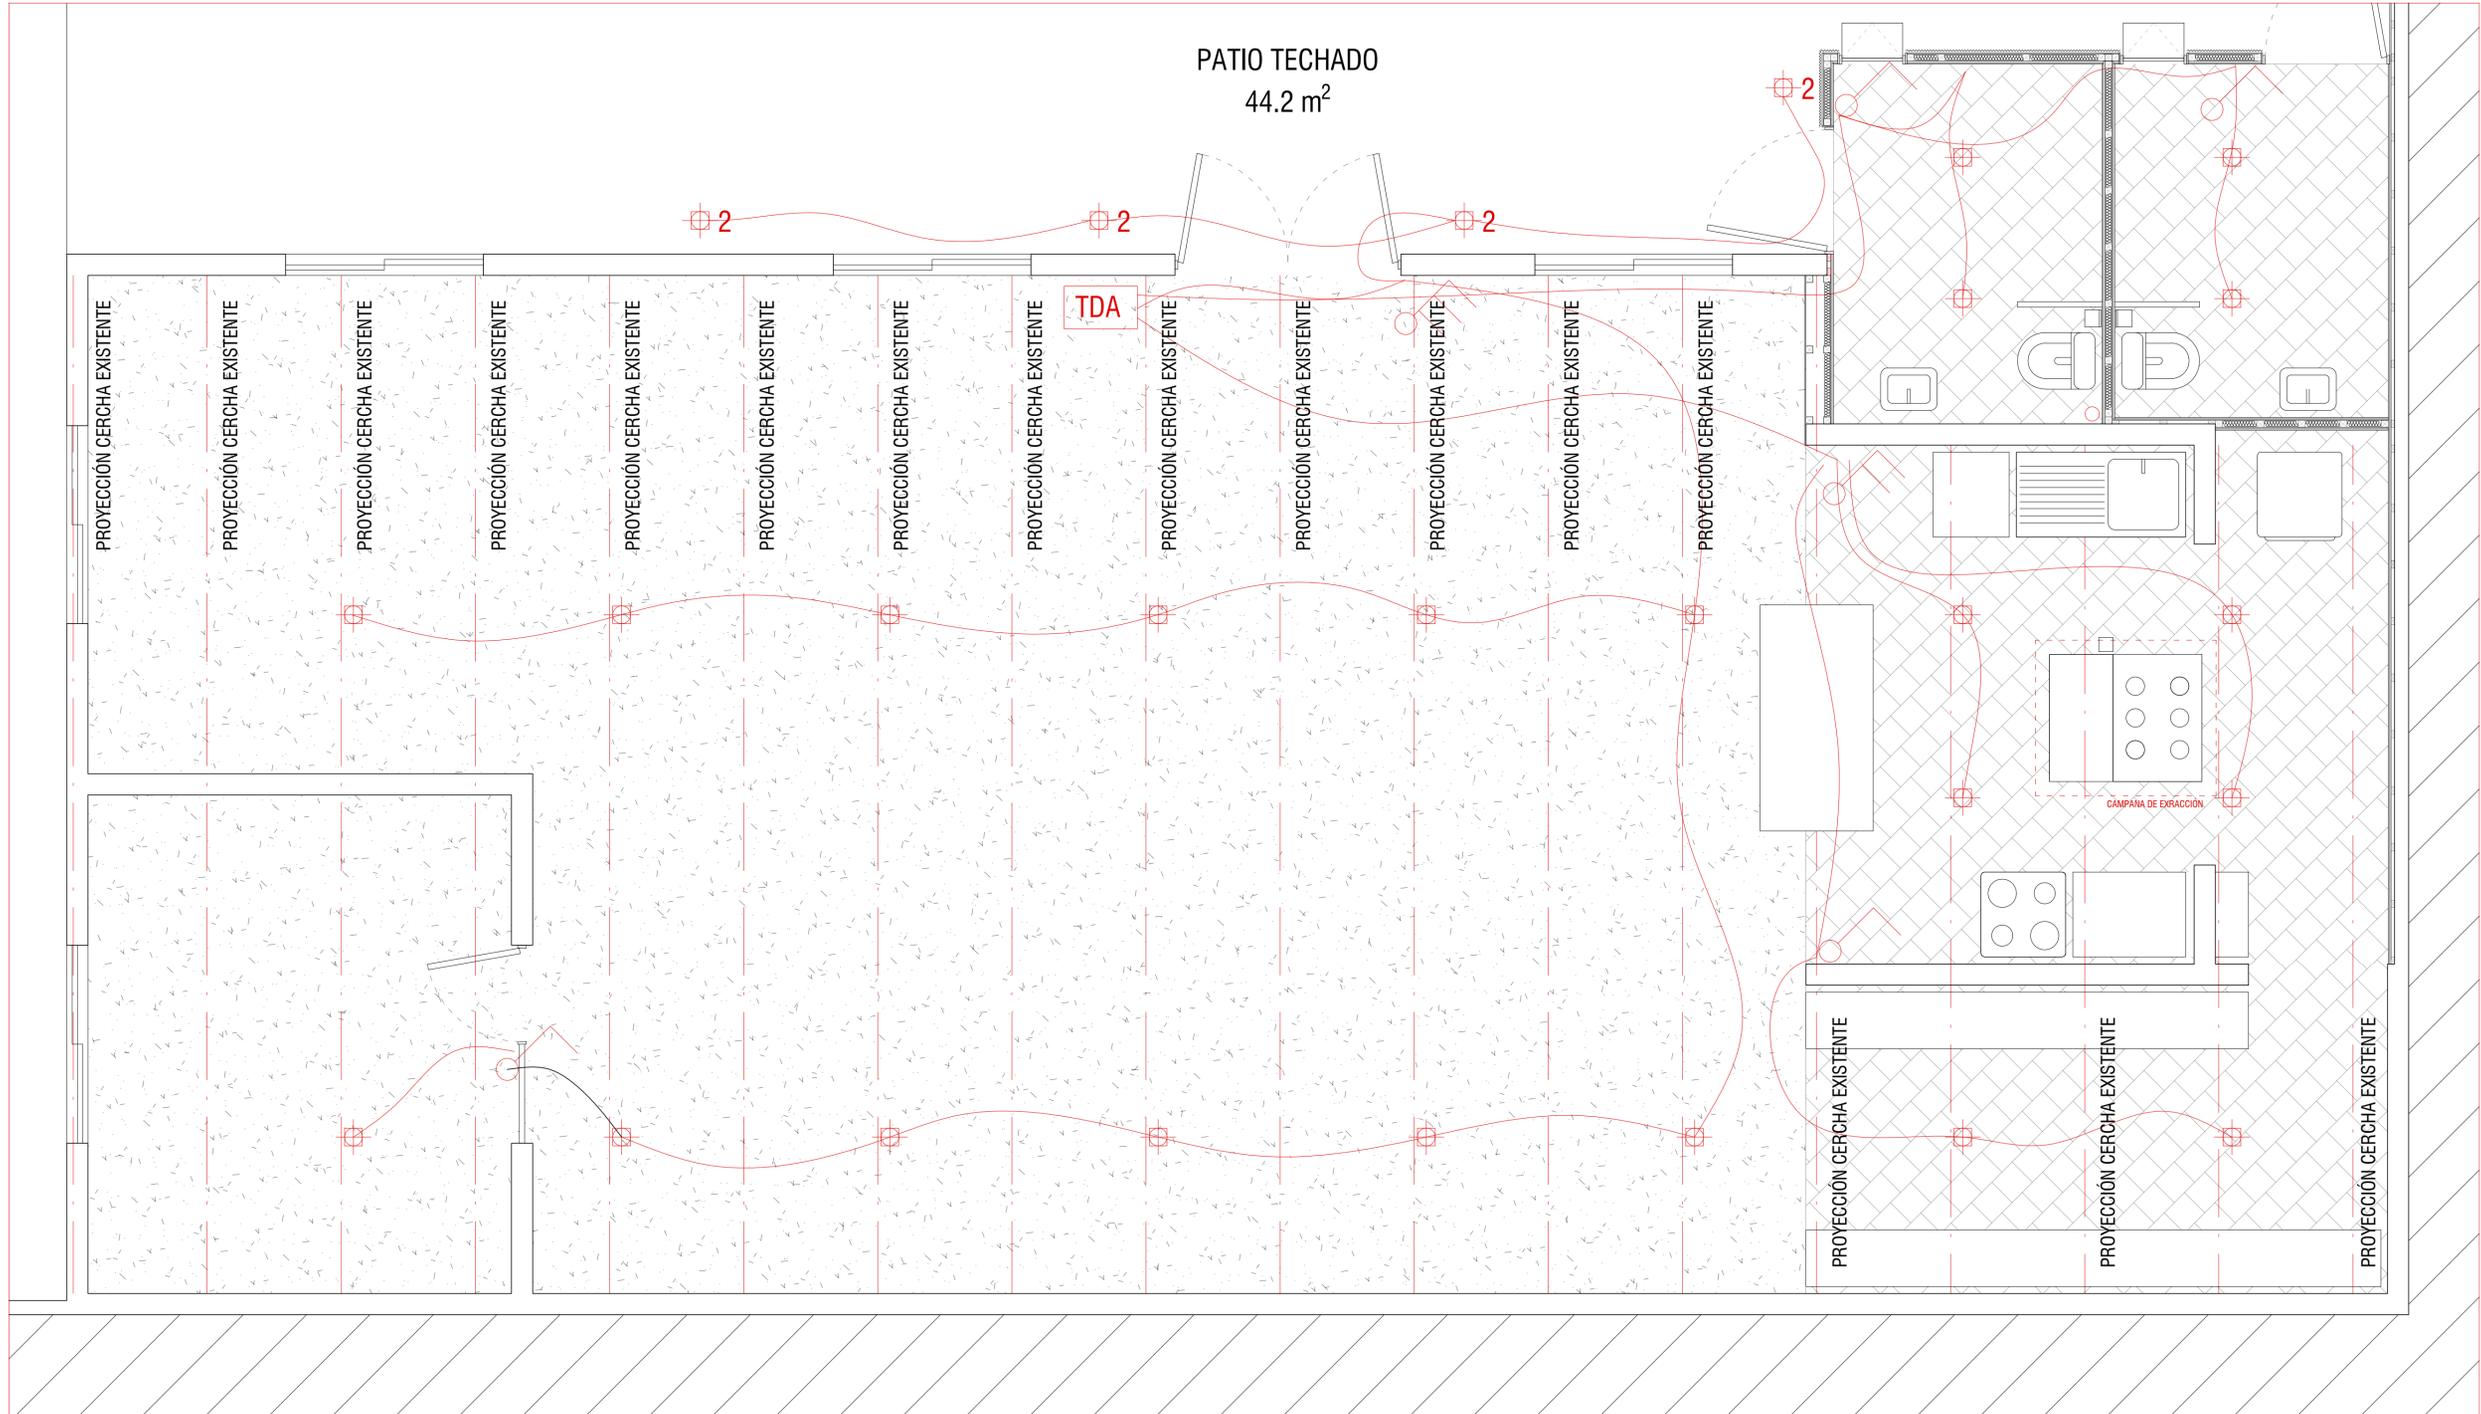

NOMBRE DEL PROYECTO

F04  
VILLA EL ESFUERZO  
"Remodelación sede social"  
PROMUEVE 2019-2020

DIRECCIÓN

Villa El Esfuerzo, Salamanca  
Región de Coquimbo  
RÓL DE LA PROPIEDAD: xxx-xx

ARQUITECTOS:

Clemente Fabres 1176, Providencia - Santiago de Chile  
www.ciudademergente.org  
hola@ciudademergente.org

PROPIETARIO:

Propietario: XXXXXXXXXXXXXXXXXXXXXXXX  
Inscrita a Fojas N°XXXX, N°XXX año XXXX,  
CBR de Illapel  
Representante Legal: XXXXXXX XXXXXXX XXXXXXX  
Rut: XXX.XXX-X

AGRUPACIONES:

Agrupaciones: XXXXXXXX  
Rut: XXX.XXX.XXX-X  
Representante legal:  
XXXXXXXX XXXXXXX

ARQUITECTO:

Diego Montoya Hernández  
Rut: 17.601.520-9

REV.	FECHA	MODIFICACIÓN	REV.

CONTENIDO LÁMINA

PLANTA DE INSTALACIONES  
ELÉCTRICAS - ALUMBRADO


ESCALA: 1:25 DIBUJÓ: DMH

FECHA: Feb 2021 REVISÓ: DMH

Nº PLANO


18/19

PLANTA DE INSTALACIONES ELÉCTRICAS - FUERZA ELÉCTRICA

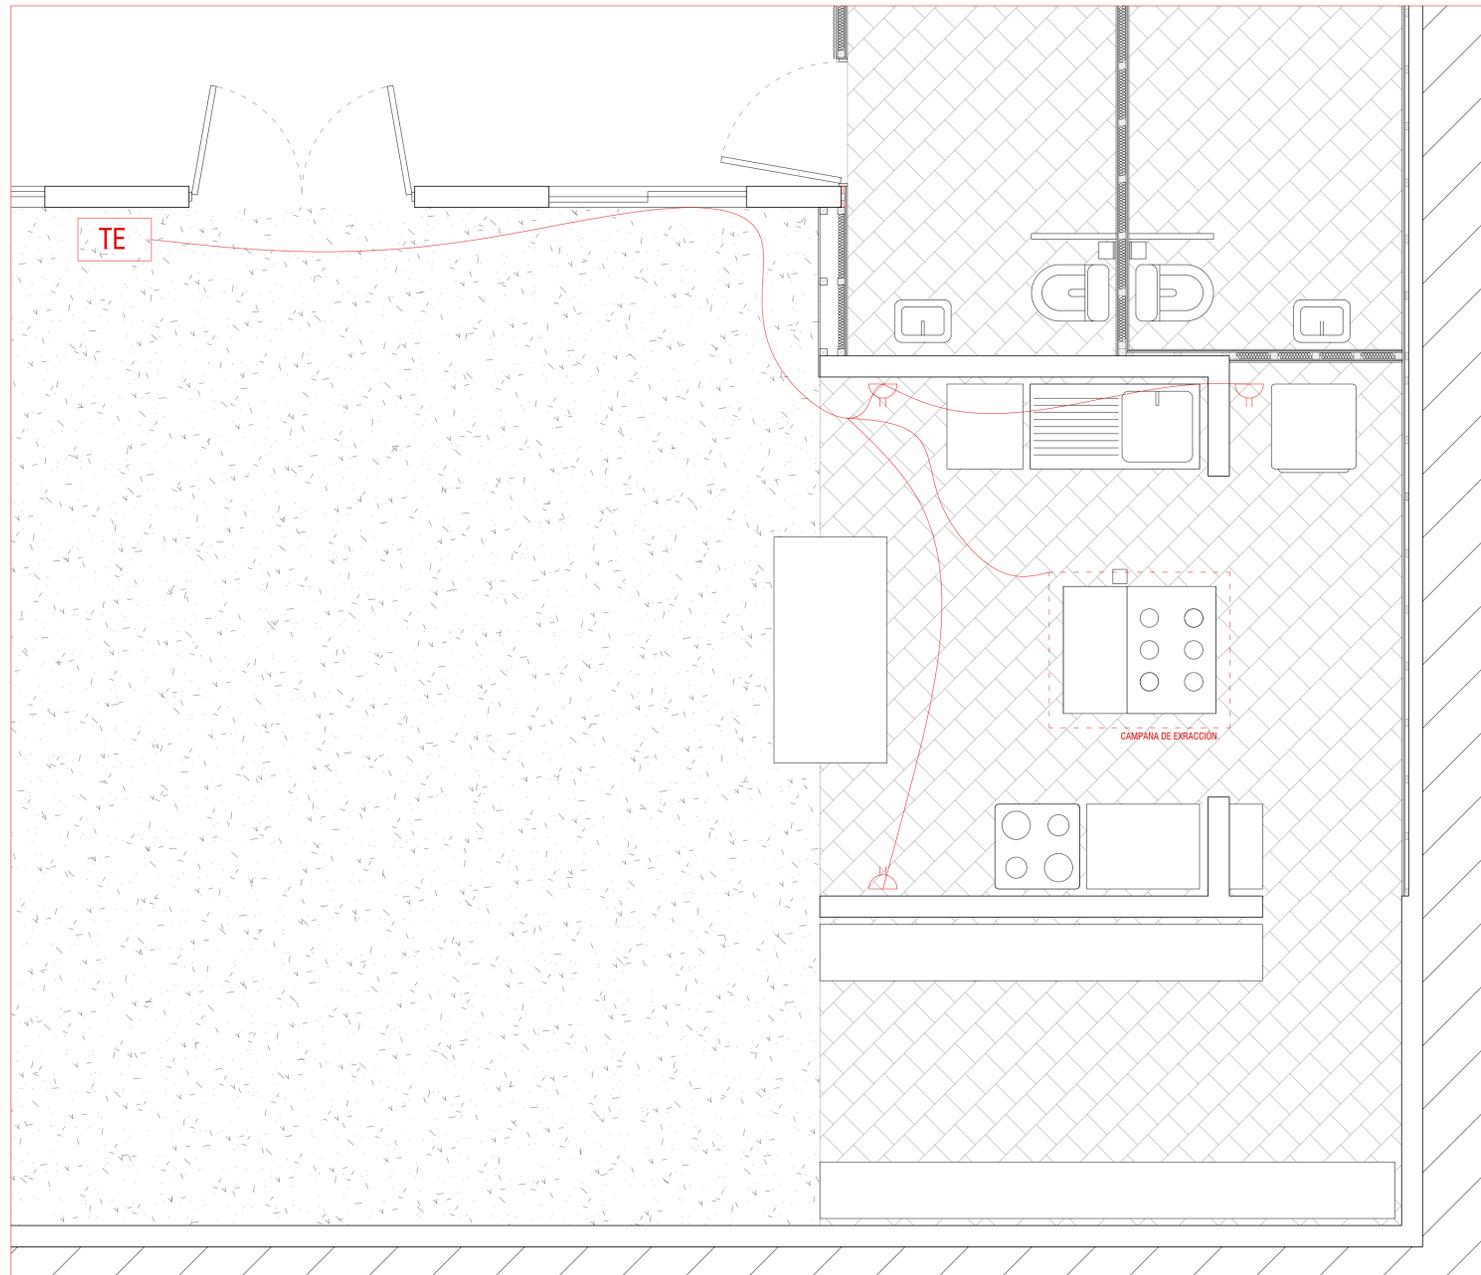

PLANTA DE FUERZA ELÉCTRICA

- CONEXIÓN ELÉCTRICA
- PUNTO DE FUERZA DOBLE ENTRADA SEGÚN EET
- TE TABLERO DE ALUMBRADO EXISTENTE

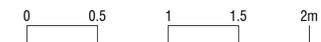

NOMBRE DEL PROYECTO

**F04**  
**VILLA EL ESFUERZO**  
**"Remodelación sede social"**  
**PROMUEVE 2019-2020**

DIRECCIÓN

Villa El Esfuerzo, Salamanca  
 Región de Coquimbo  
 ROL DE LA PROPIEDAD: xxx-xx

ARQUITECTOS:

Clemente Fabres 1176, Providencia - Santiago de Chile  
 www.ciudademergente.org  
 hola@ciudademergente.org

PROPIETARIO:

Propietario: XXXXXXXXXXXXXXXXXXXX  
 Inscrita a Fojas N°XXXX, N°XXX año XXXX,  
 CBR de Illapel  
 Representante Legal: XXXXXX XXXXXXX XXXXXX  
 Rut: XXX.XXX-X

AGRUPACIONES:

Agrupaciones: XXXXXXXX  
 Rut: XXX.XXX.XXX-X  
 Representante legal:  
 XXXXXX XXXXXXX

ARQUITECTO:

Diego Montoya Hernández  
 Rut: 17.601.520-9

REV.	FECHA	MODIFICACION	REV.

CONTENIDO LÁMINA

**PLANTA DE INSTALACIONES ELÉCTRICAS - FUERZA ELÉCTRICA**

ESCALA: 1:25

DIBUJÓ: DMH

FECHA: Feb 2021

REVISÓ: DMH

N° PLANO

**19/19**